

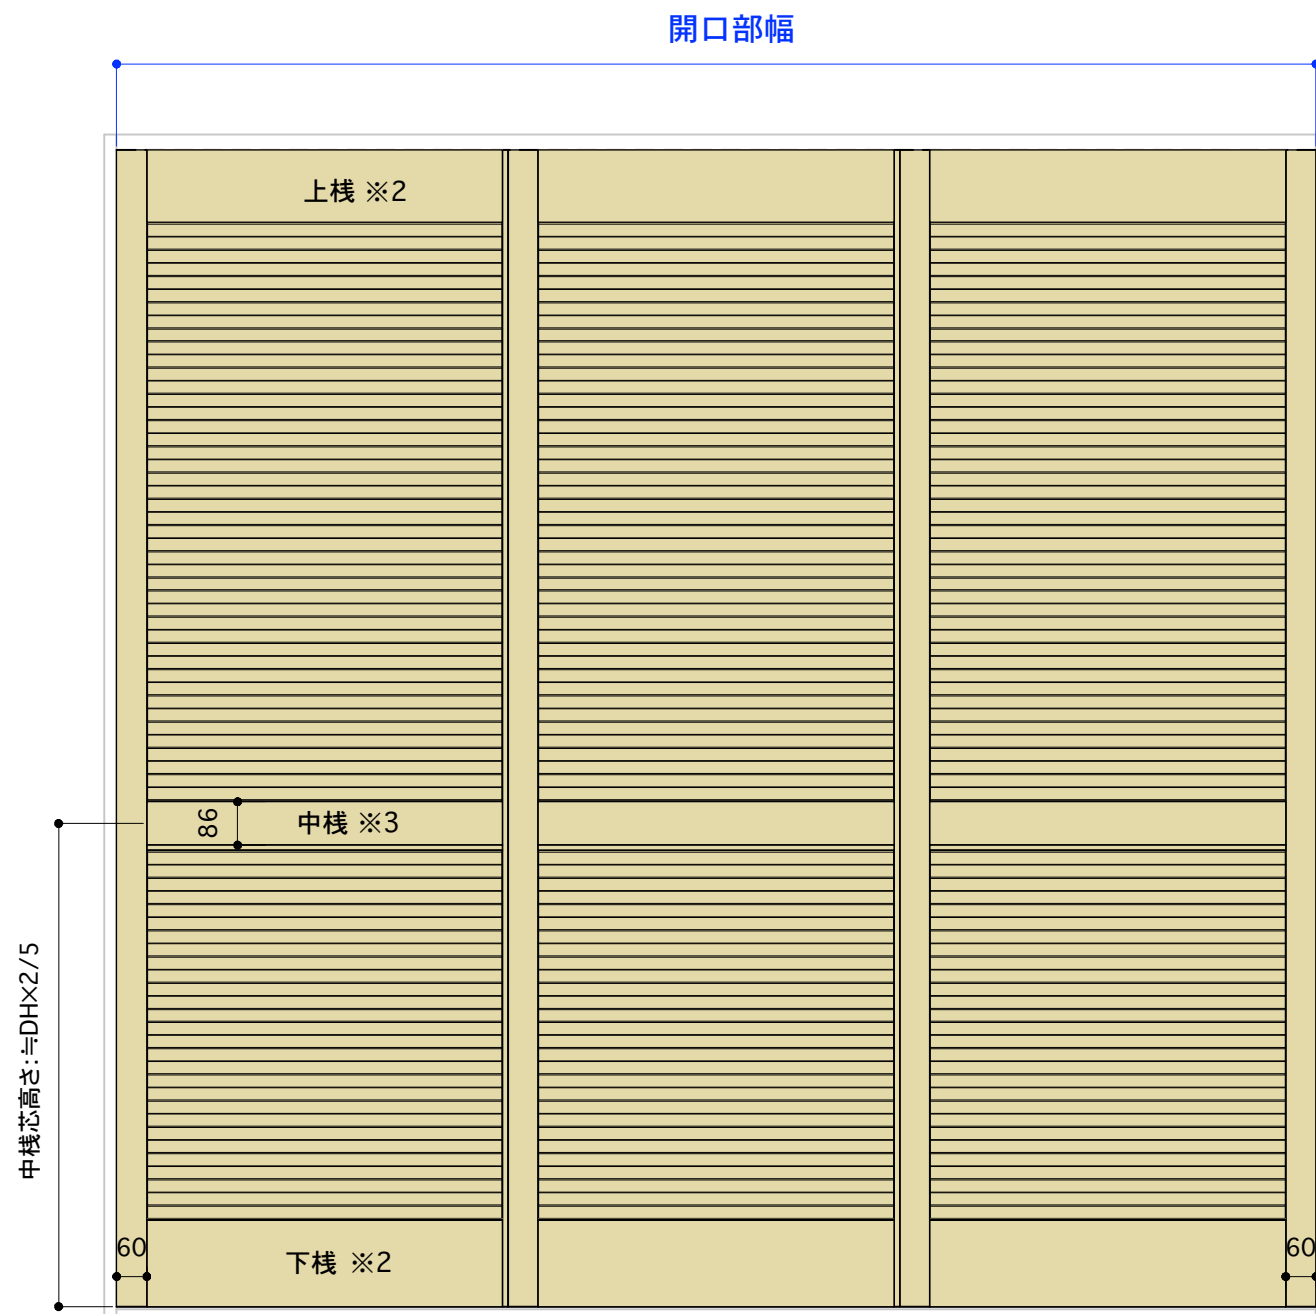


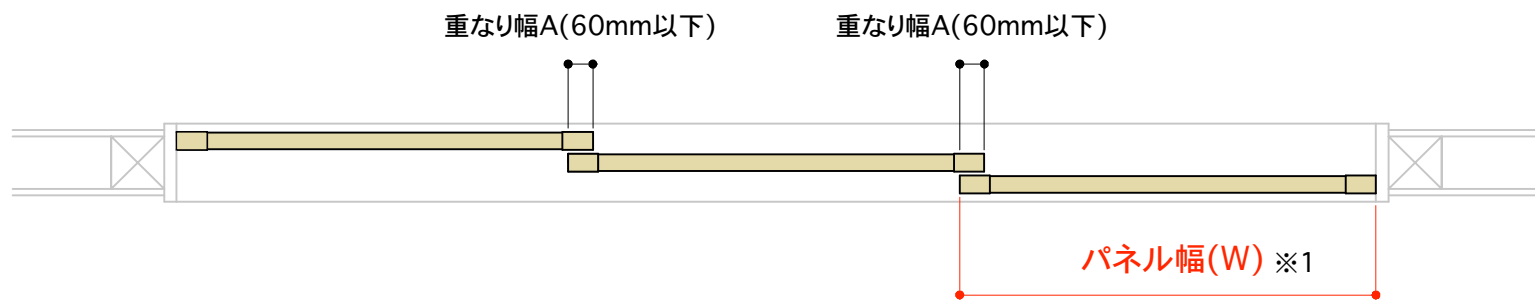

- ※1・・・W寸法:260mm ～1200mm、H寸法:340mm～3000mm
(H2401～は、Wサイズに関わらず別途見積もりになります。)
- ※2・・・上棧、下棧寸法:100mm～200mm、上棧<下棧
- ※3・・・H1801～3000には中棧が入ります。
- ※4・・・W901～1200にはパネル中央に束(つか)が入ります。

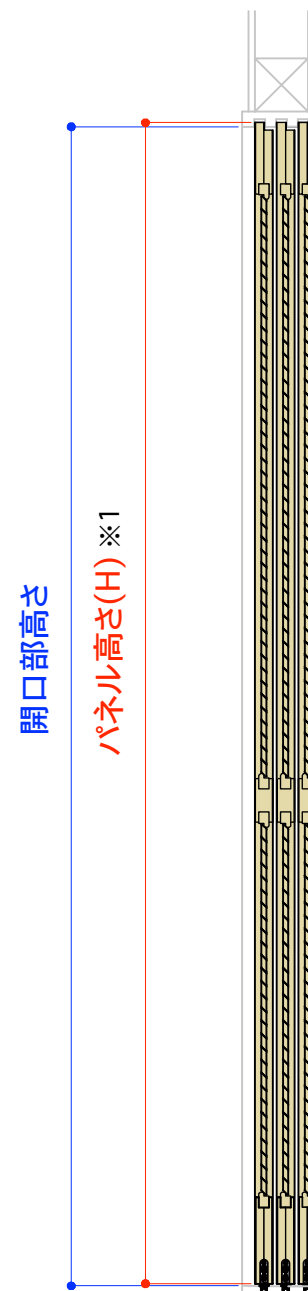

【オーダー寸法】

パネル幅(W)

※開口部幅に重なり幅A×2(120mm以下)を加えた寸法を3で割った寸法を入力ください。

$$\text{パネル幅(W)} = (\text{開口部幅} + \text{重なり幅A} \times 2) / 3$$

パネル高さ(H)


※開口部高さに3mmを加えた寸法を入力ください。

$$\text{パネル高さ(H)} = \text{開口部高さ} + 3\text{mm}$$


※枠の用意はありませんので、別途ご準備ください。

建具参考図

※3
中棧なし(H1800以下)

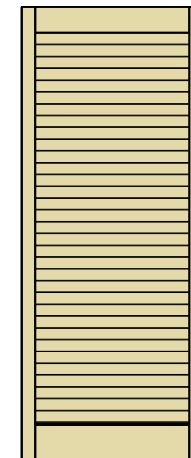


※4
束あり(W901以上)

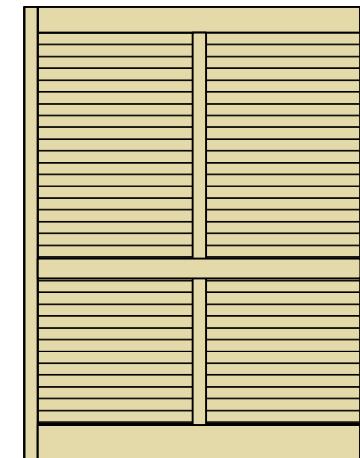


上部断面詳細図 S=1:5

※現場にて上枠に幅21×高さ15mmの溝掘加工をお願いします。

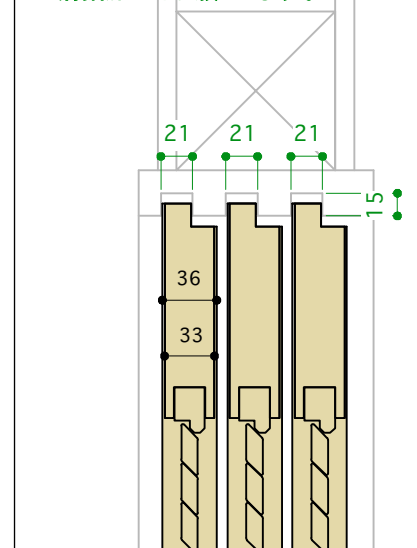

下部断面詳細図 S=1:5

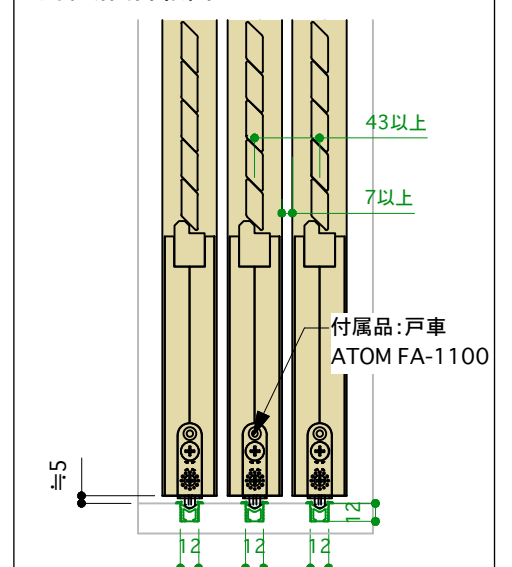

※現場にてVレールをご用意ください
参考:ATOM AVEDレール 12×12

ルーバー断面図(平行四辺形タイプ) S=1:3

