

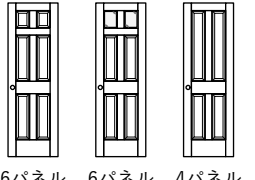
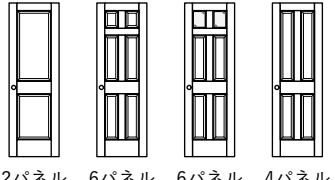
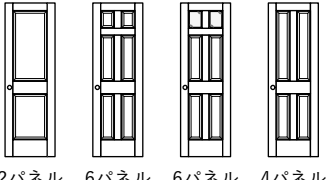
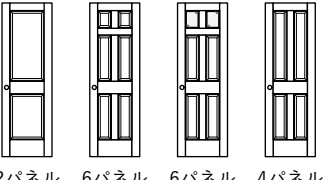



ドアサイズ				
ドア幅	661mm	712mm	762mm	812mm
枠外幅	707mm	758mm	808mm	858mm
材質	へム材	へム材	へム材	へム材
対応扉	 6パネル 6パネル 4パネル ガラス	 2パネル 6パネル 6パネル 4パネル ガラス	 2パネル 6パネル 6パネル 4パネル ガラス	 2パネル 6パネル 6パネル 4パネル ガラス

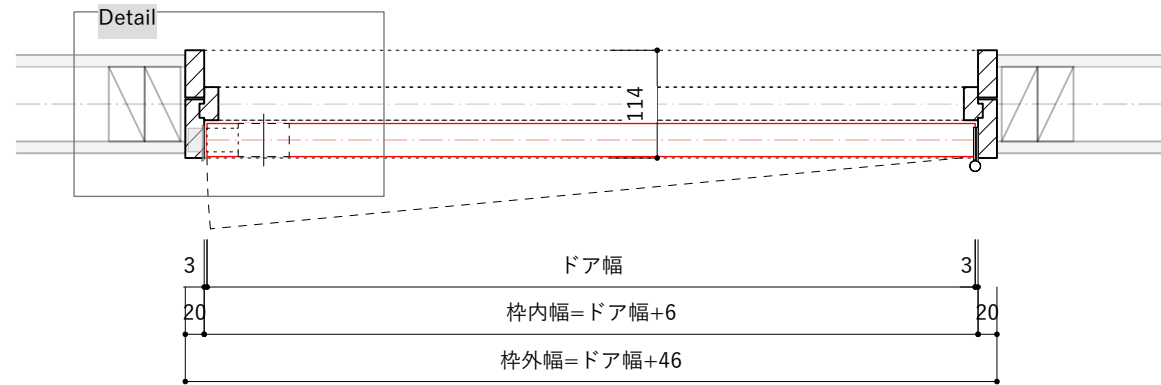


平面詳細図 S=1:8

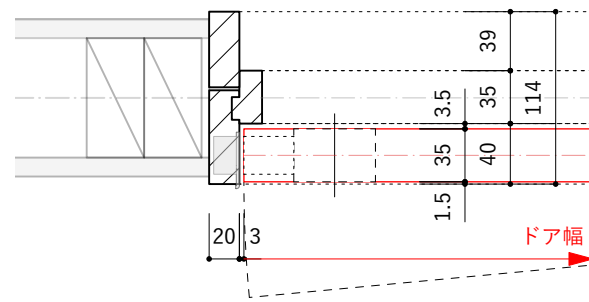

Detail S=1:5

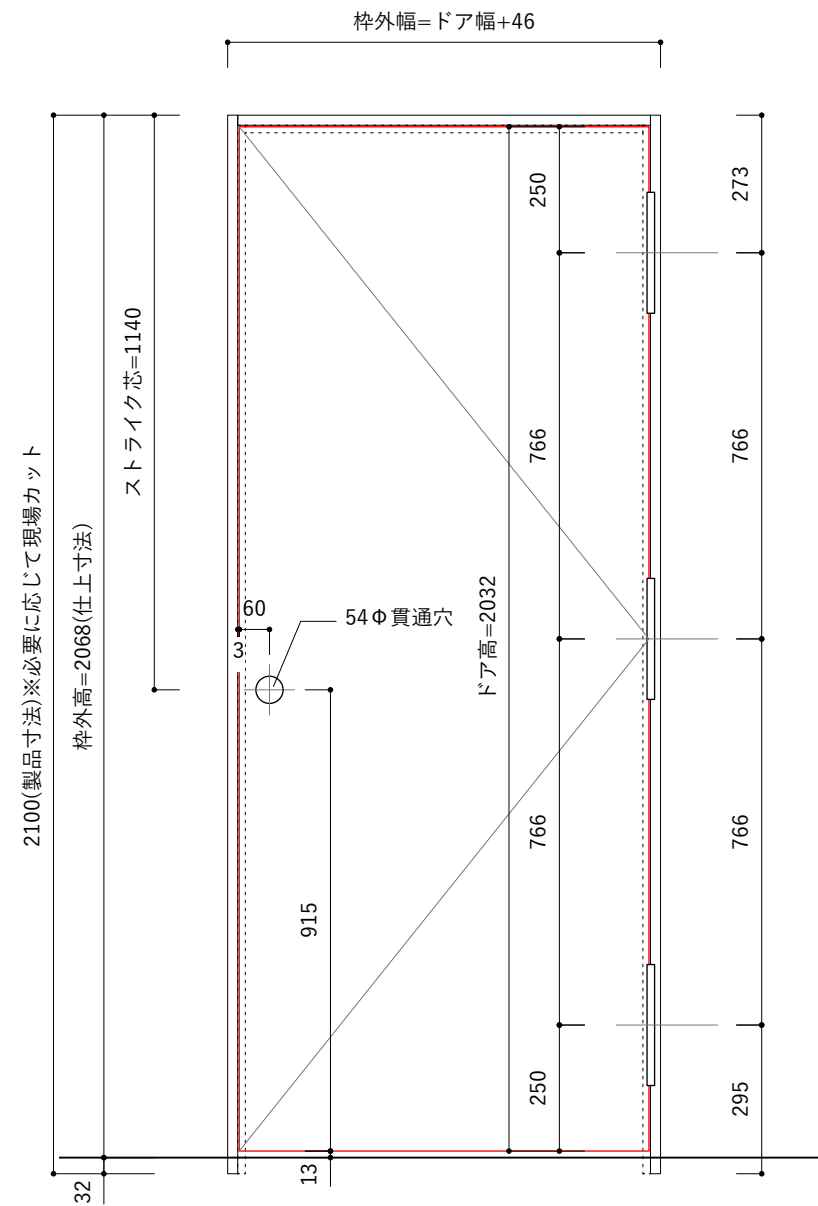





立面図 S=1:15

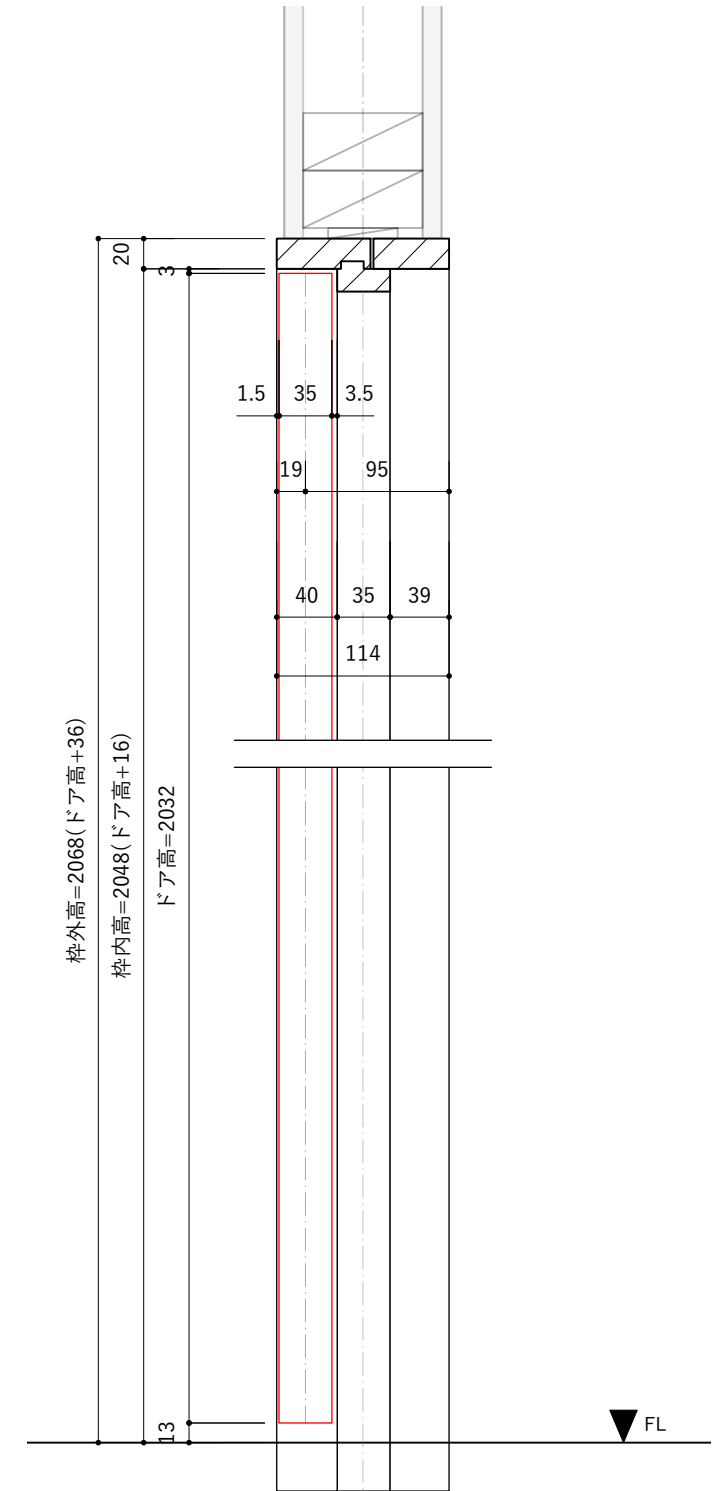


断面詳細図 S=1:5


※固定枠のチリ寸法は任意となります。
壁の厚さに合わせて枠の中を調整して取り付けてください。

※縦枠は2100mmで届きます。現場にあわせた寸法にカットして施工してください。

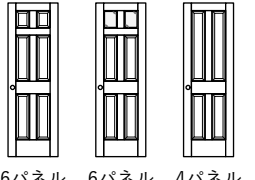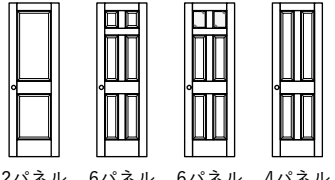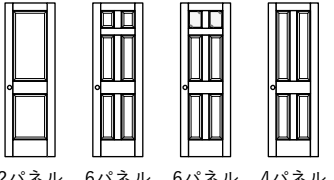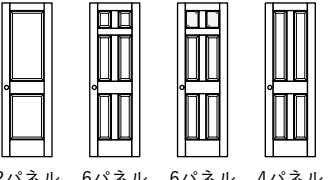
ドアサイズ				
ドア幅	661mm	712mm	762mm	812mm
枠外幅	707mm	758mm	808mm	858mm
材質	へム材	へム材	へム材	へム材
対応扉	 6パネル 6パネル 4パネル ガラス	 2パネル 6パネル 6パネル 4パネル ガラス	 2パネル 6パネル 6パネル 4パネル ガラス	 2パネル 6パネル 6パネル 4パネル ガラス

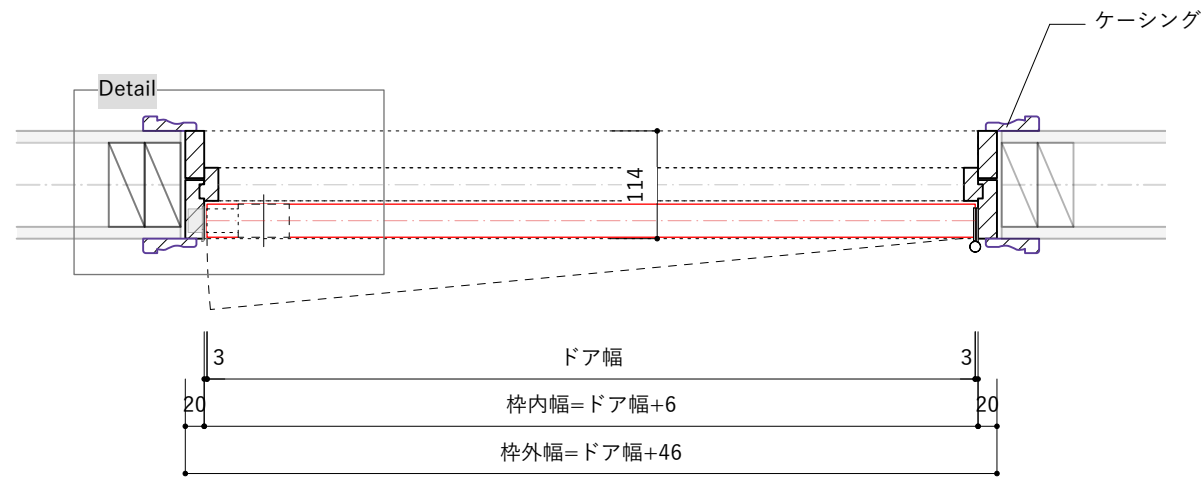


平面詳細図 S=1:8

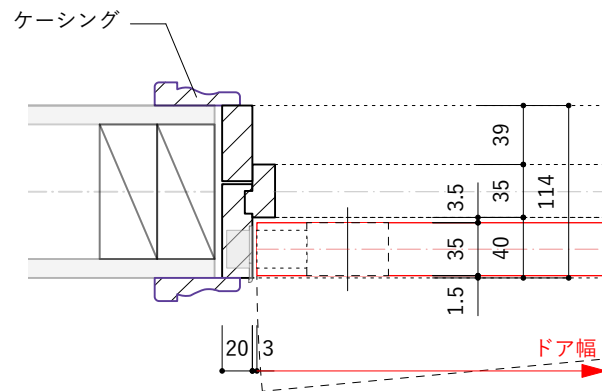

Detail S=1:5




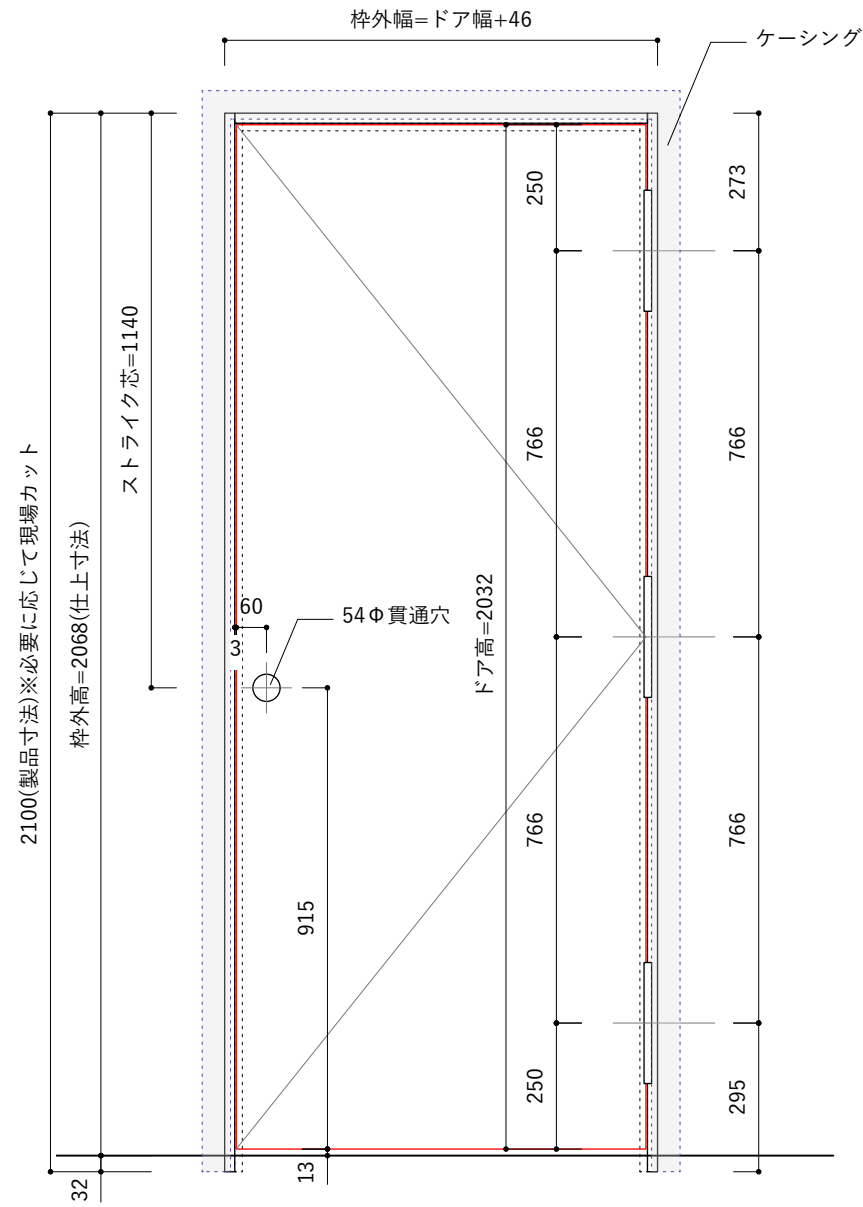



立面図 S=1:15

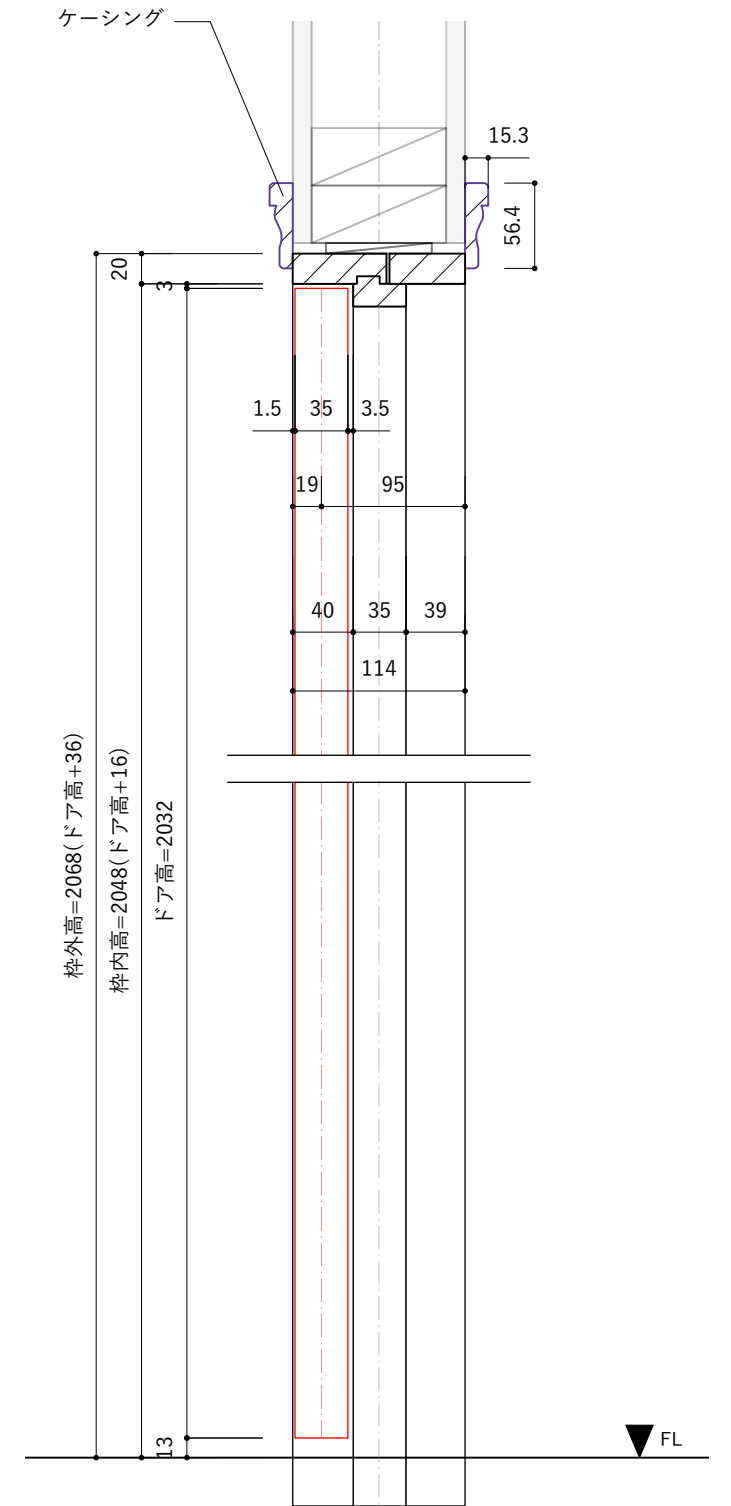


断面詳細図 S=1:5

※縦枠は2100mmで届きます。現場にあわせた寸法にカットして施工してください。

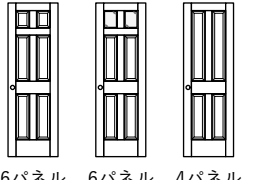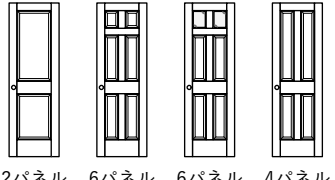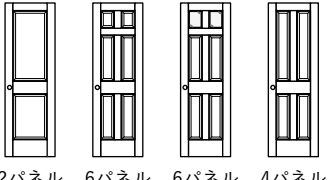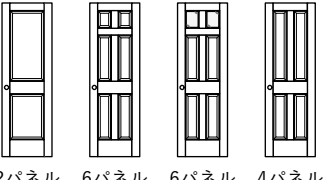
ドアサイズ				
ドア幅	661mm	712mm	762mm	812mm
枠外幅	707mm	758mm	808mm	858mm
材質	へム材	へム材	へム材	へム材
対応扉	 6パネル 6パネル 4パネル ガラス	 2パネル 6パネル 6パネル 4パネル ガラス	 2パネル 6パネル 6パネル 4パネル ガラス	 2パネル 6パネル 6パネル 4パネル ガラス

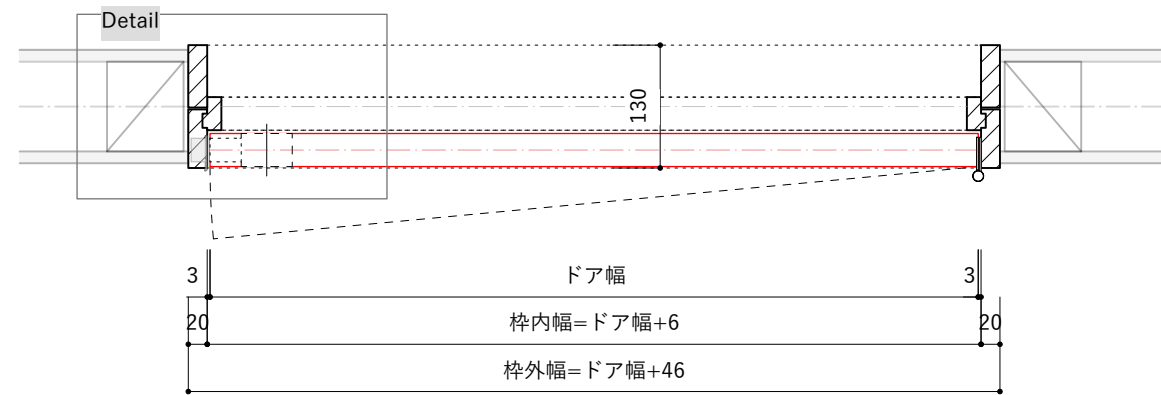


平面詳細図 S=1:8

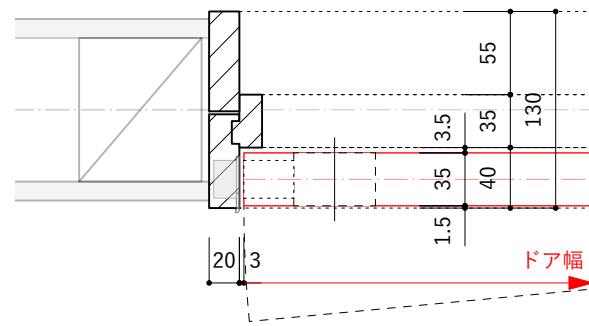

Detail S=1:5

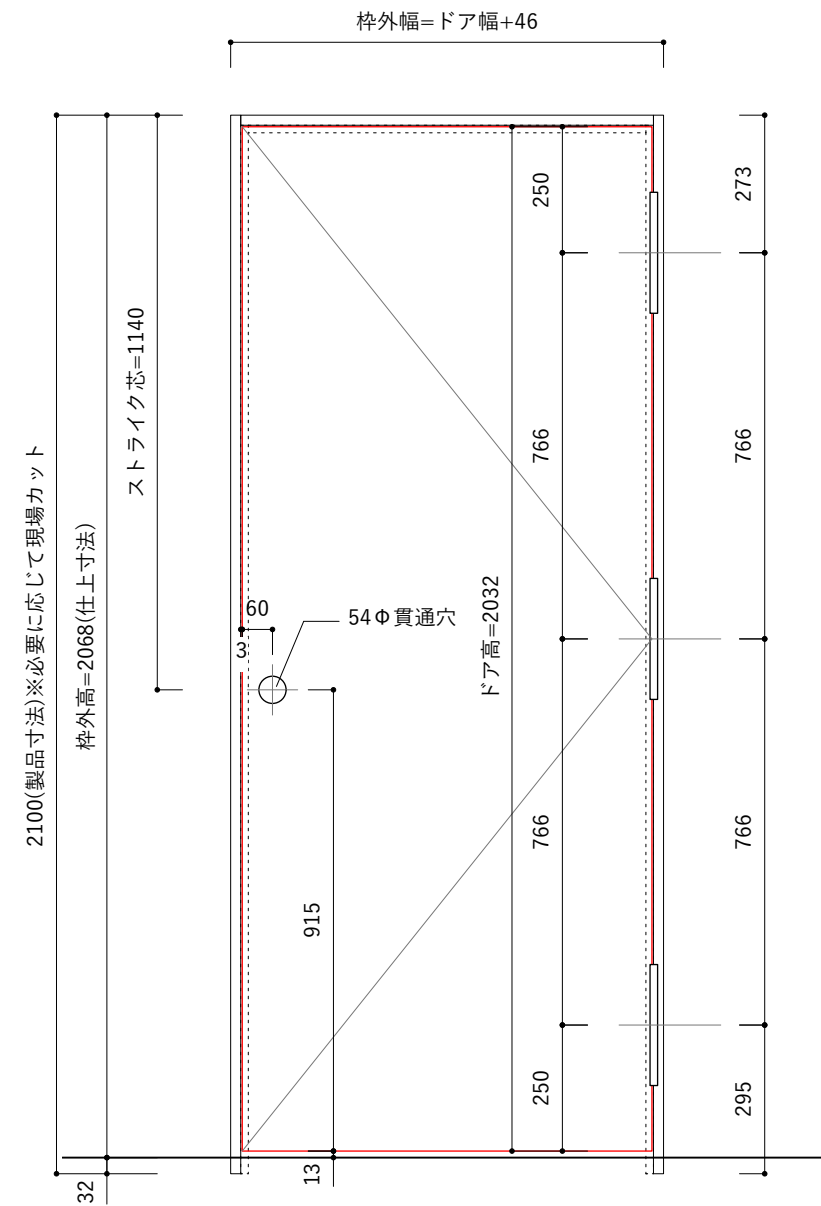





立面図 S=1:15

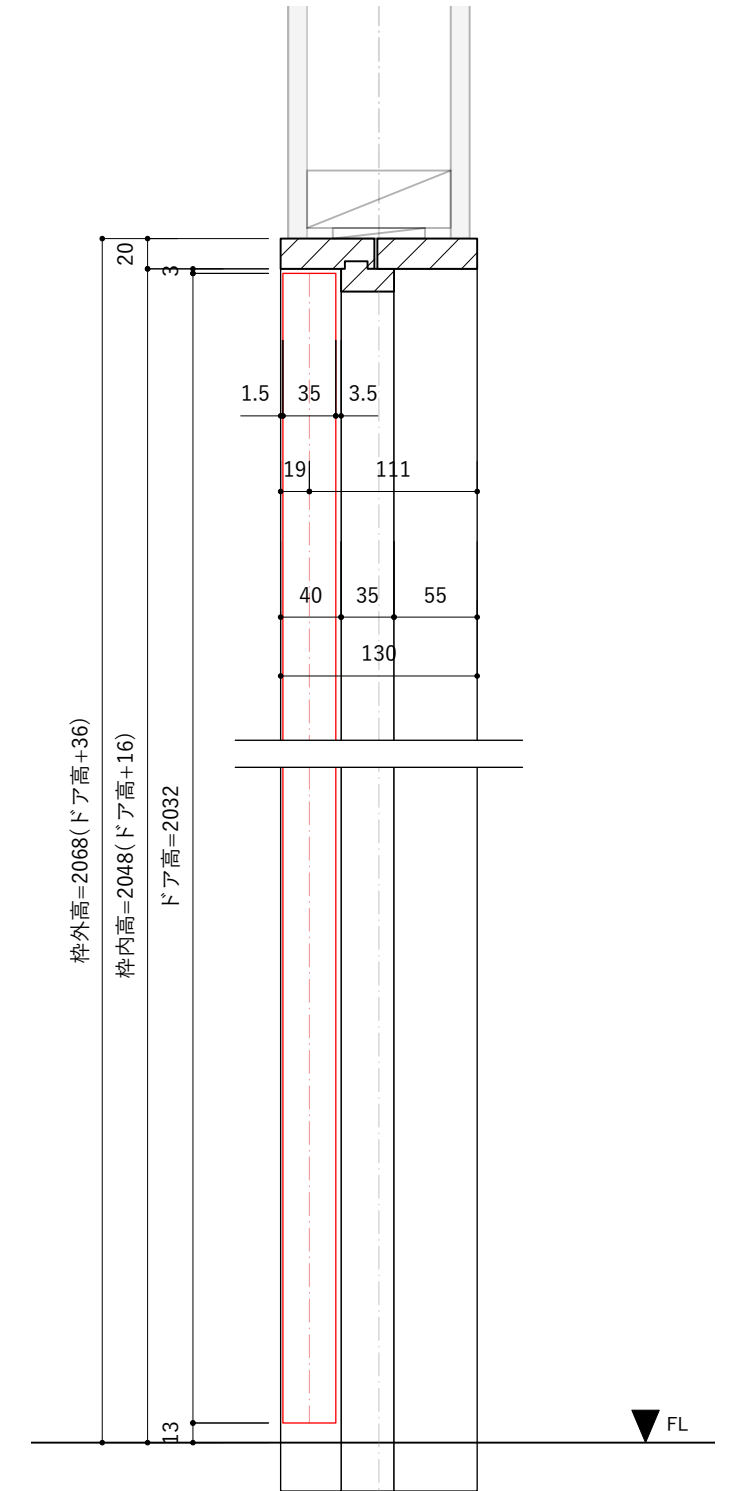


断面詳細図 S=1:5


※固定枠のチリ寸法は任意となります。
壁の厚さに合わせて枠の中を調整して取り付けてください。

※縦枠は2100mmで届きます。現場にあわせた寸法にカットして施工してください。

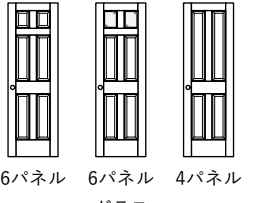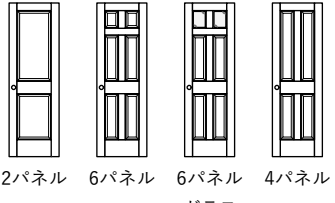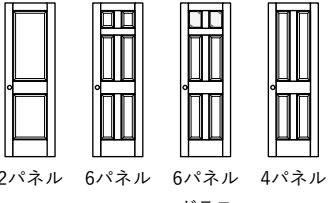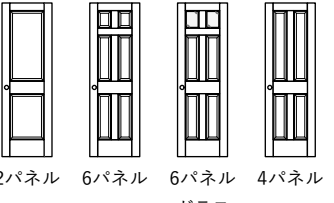
ドアサイズ				
ドア幅	661mm	712mm	762mm	812mm
枠外幅	707mm	758mm	808mm	858mm
材質	へム材	へム材	へム材	へム材
対応扉	 6パネル 6パネル 4パネル ガラス	 2パネル 6パネル 6パネル 4パネル ガラス	 2パネル 6パネル 6パネル 4パネル ガラス	 2パネル 6パネル 6パネル 4パネル ガラス

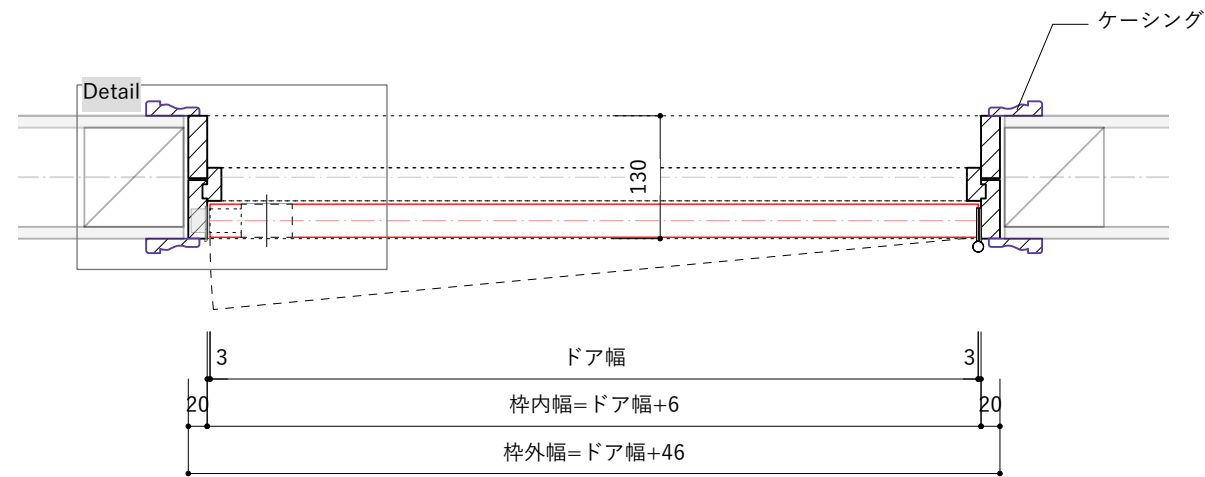


平面詳細図 S=1:8

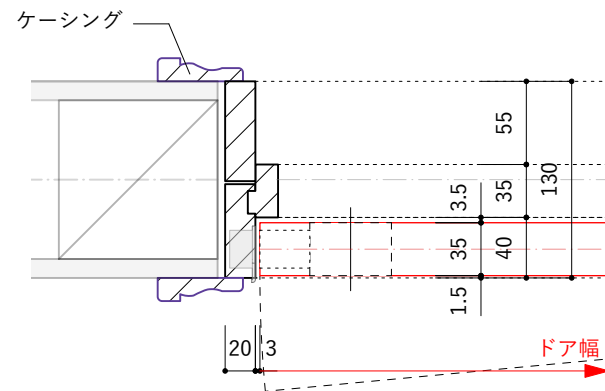

Detail S=1:5




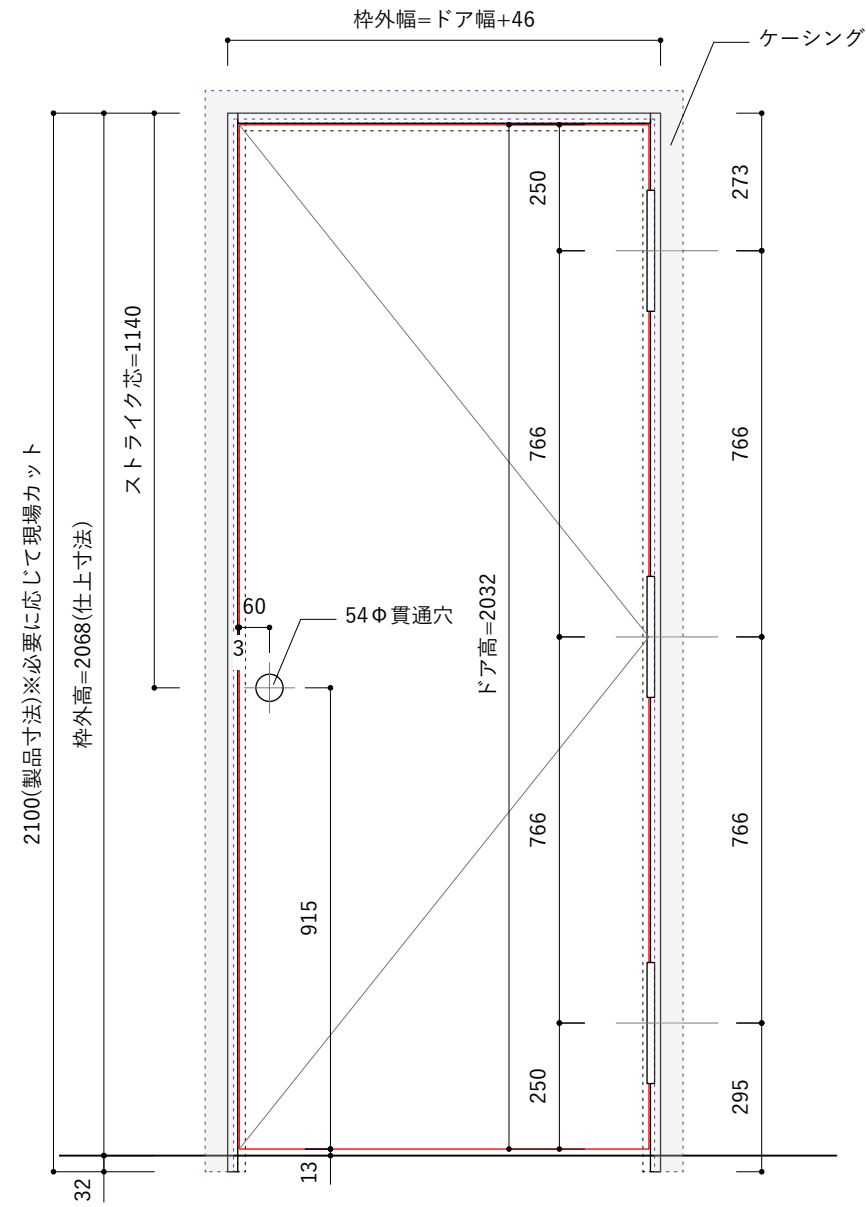



立面図 S=1:15

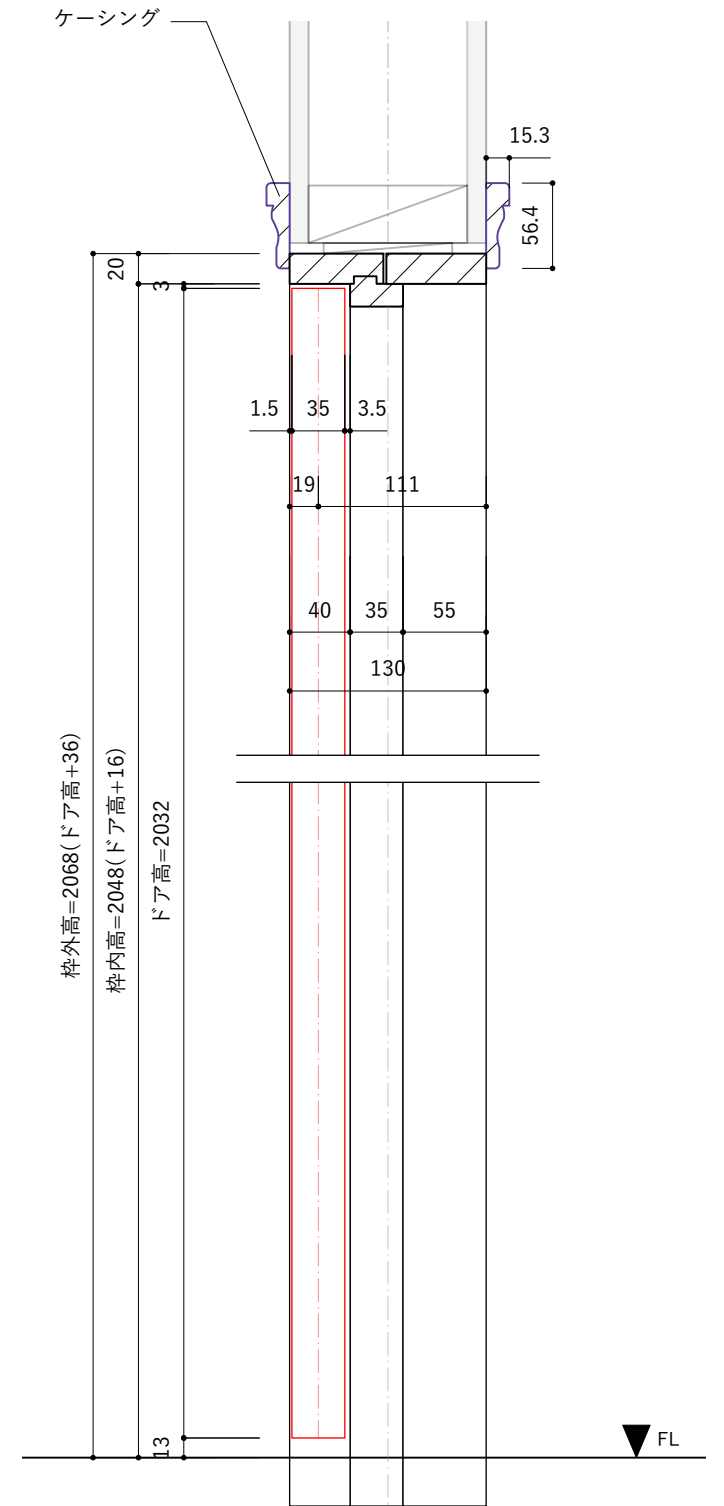


断面詳細図 S=1:5

※縦枠は2100mmで届きます。現場にあわせた寸法にカットして施工してください。

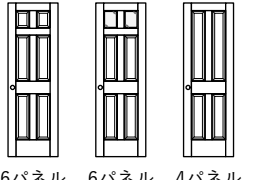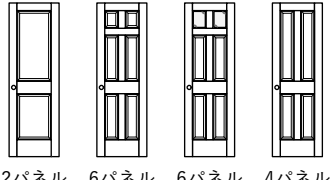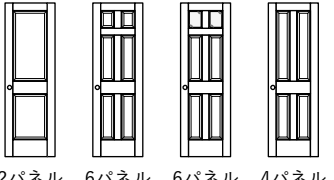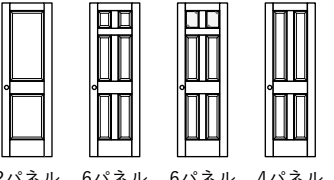
ドアサイズ				
ドア幅	661mm	712mm	762mm	812mm
枠外幅	707mm	758mm	808mm	858mm
材質	へム材	へム材	へム材	へム材
対応扉	 6パネル 6パネル 4パネル ガラス	 2パネル 6パネル 6パネル 4パネル ガラス	 2パネル 6パネル 6パネル 4パネル ガラス	 2パネル 6パネル 6パネル 4パネル ガラス

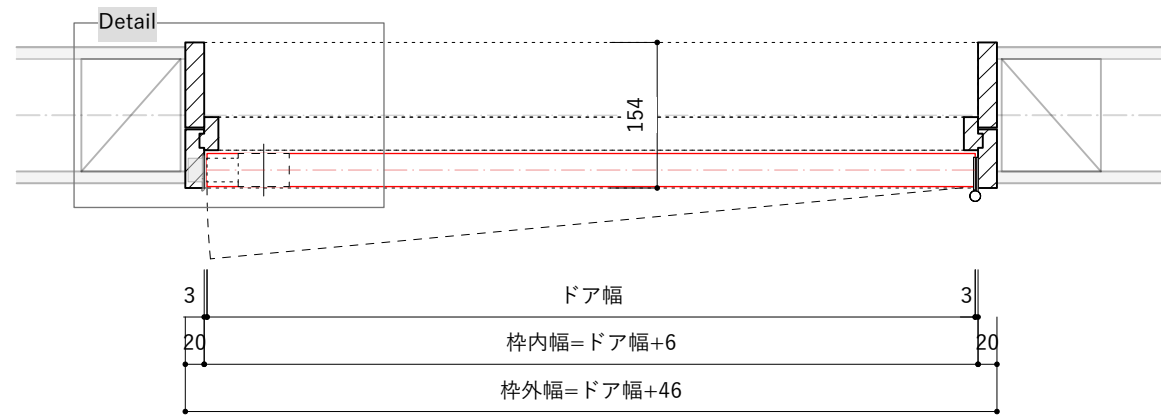


平面詳細図 S=1:8

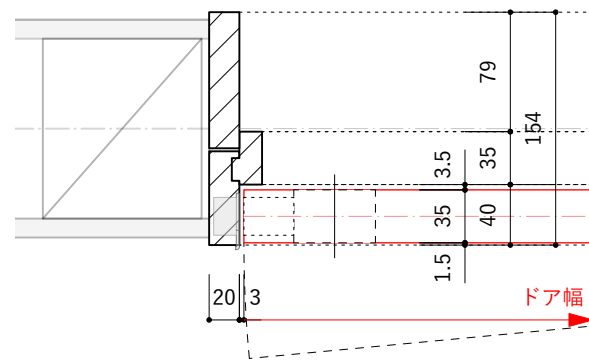

Detail S=1:5

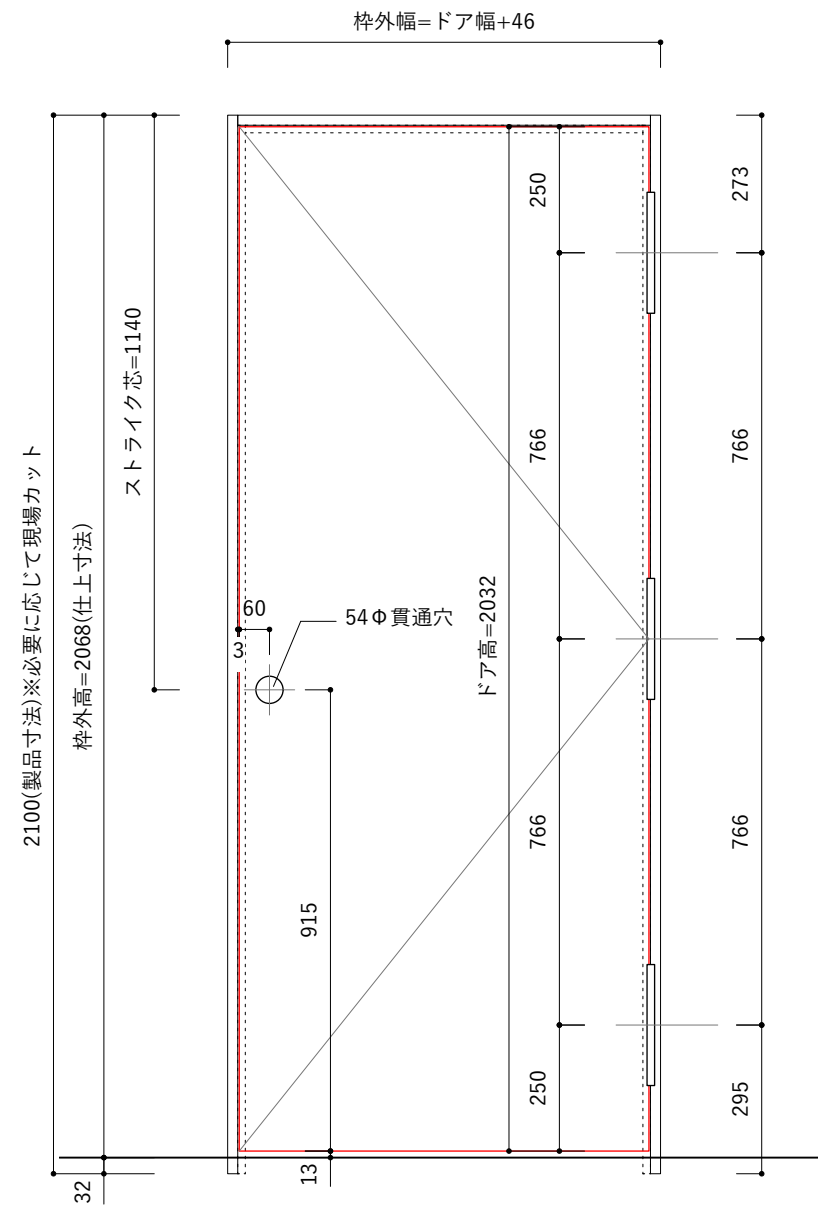




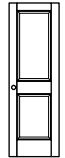
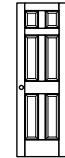


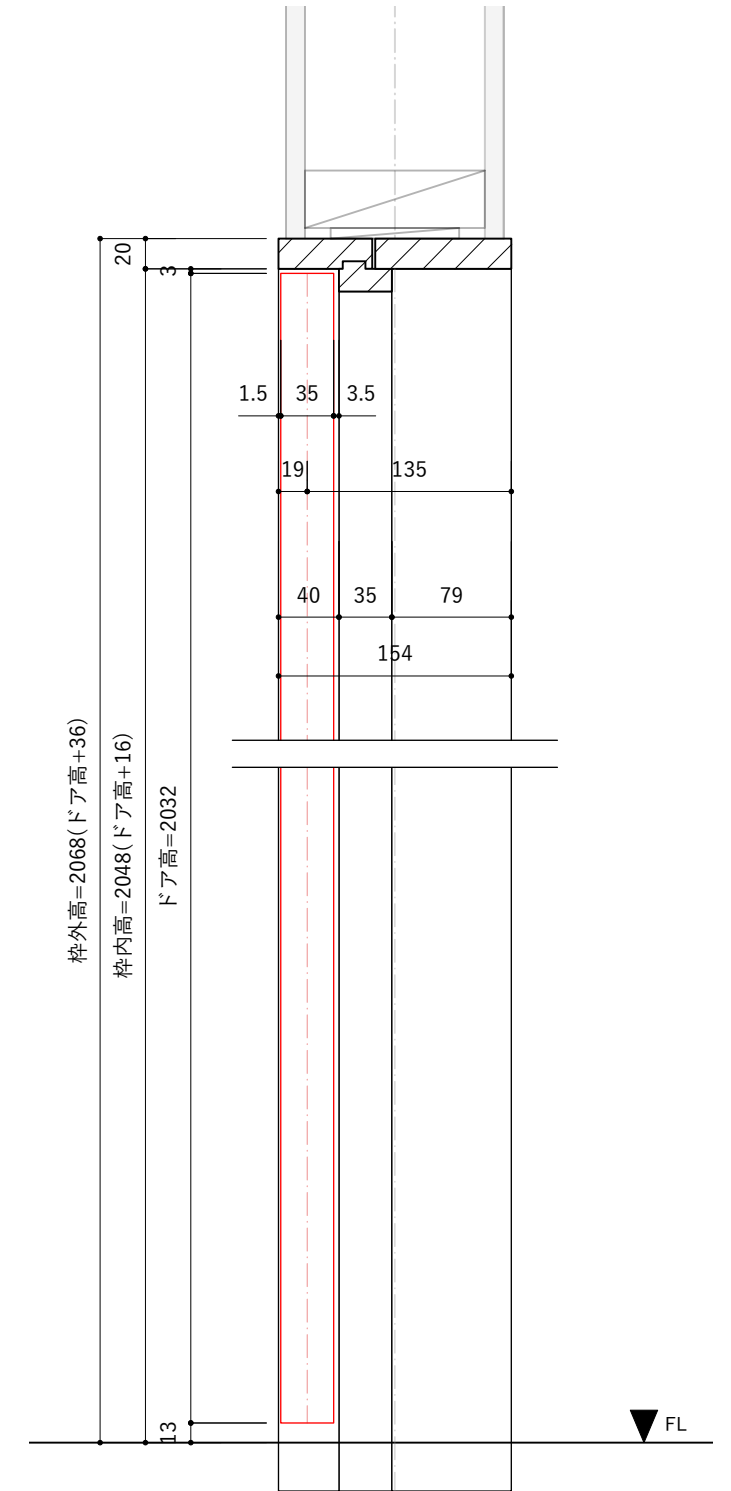



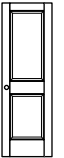

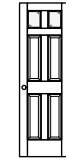

立面図 S=1:15







断面詳細図 S=1:5

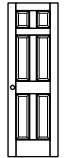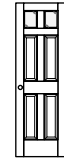※固定枠のチリ寸法は任意となります。
壁の厚さに合わせて枠の中を調整して取り付けてください。

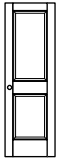※縦枠は2100mmで届きます。現場にあわせた寸法にカットして施工してください。

ドアサイズ				
ドア幅	661mm	712mm	762mm	812mm
枠外幅	707mm	758mm	808mm	858mm
材質	へム材	へム材	へム材	へム材
対応扉	   6パネル 6パネル 4パネル ガラス	    2パネル 6パネル 6パネル 4パネル ガラス	    2パネル 6パネル 6パネル 4パネル ガラス	    2パネル 6パネル 6パネル 4パネル ガラス

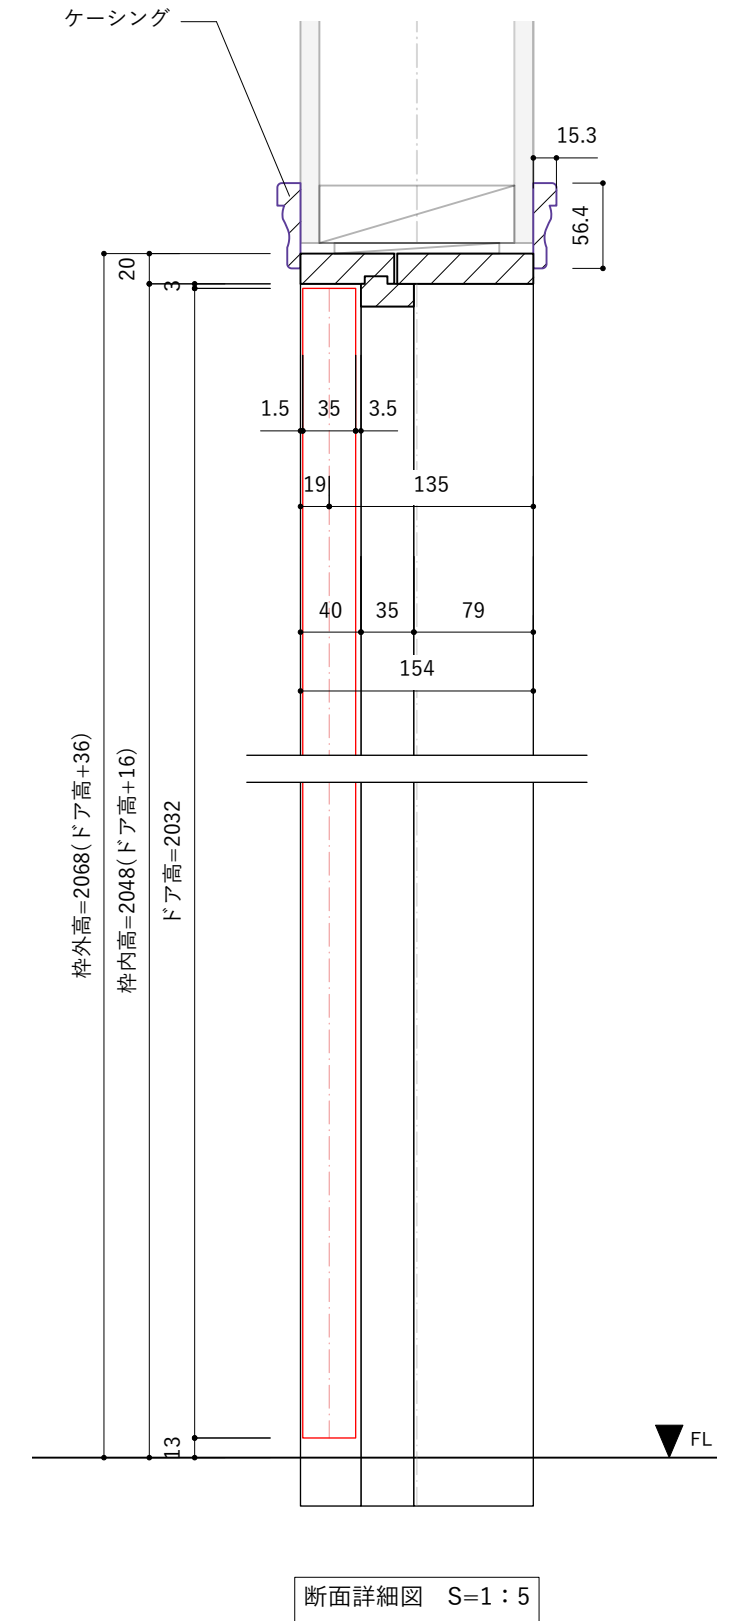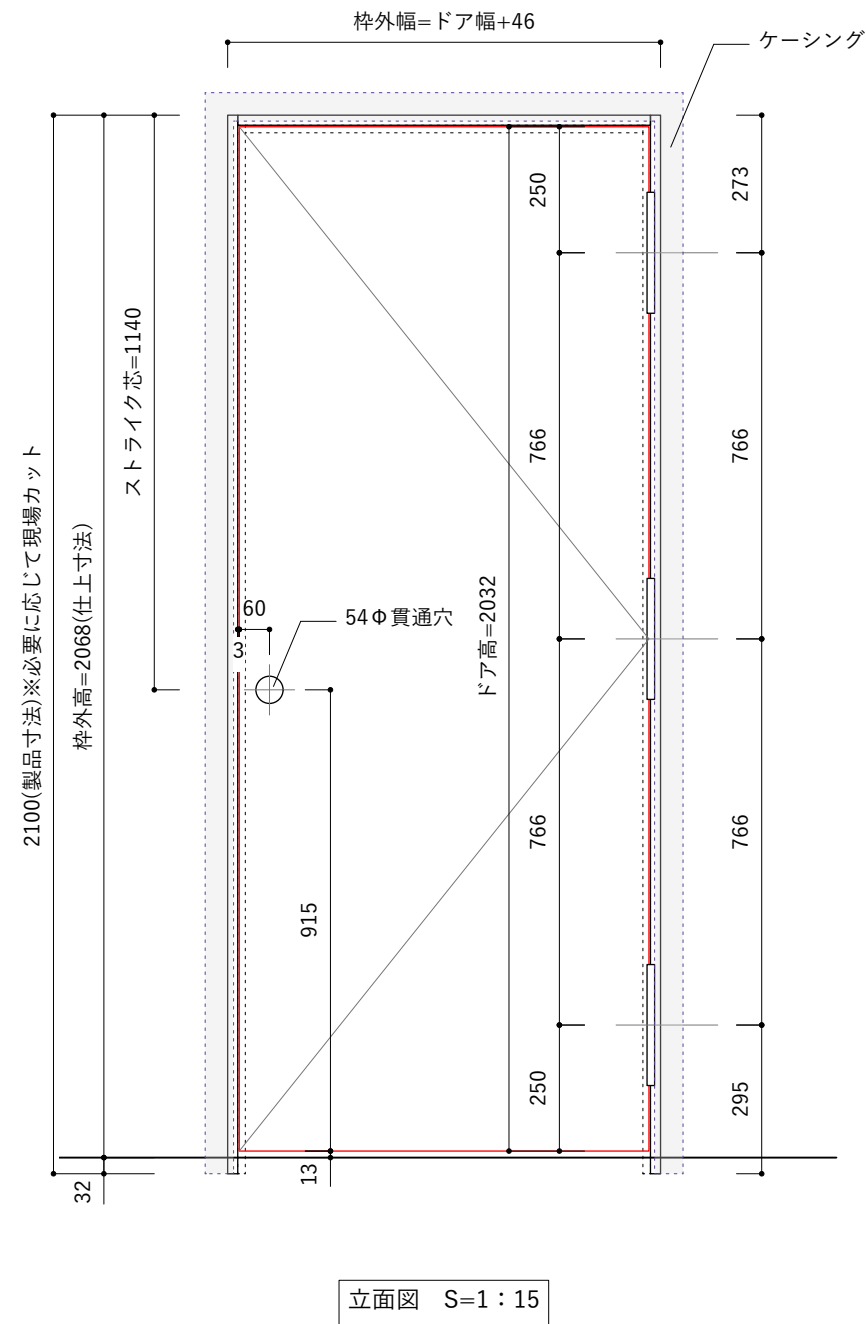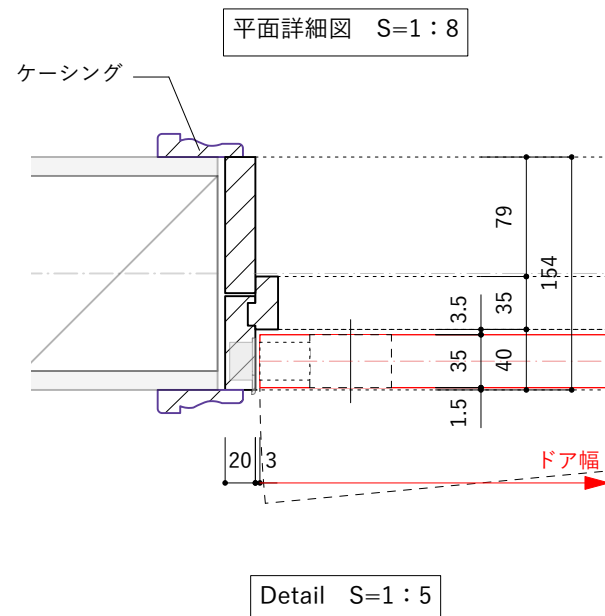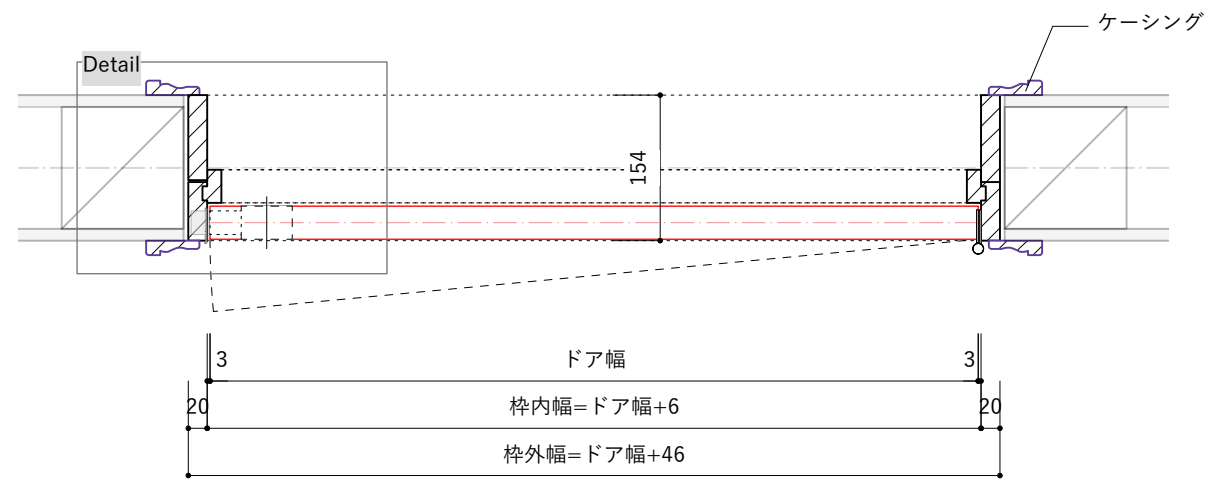

※縦枠は2100mmで届きます。現場にあわせた寸法にカットして施工してください。