

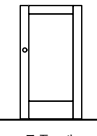
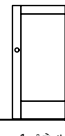
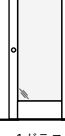
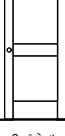
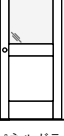



オーダードアサイズ		
ドア幅	W500~1000mm	W500~1000mm
ドア高	H900~1699mm	H1700~2400mm
対応扉	 スモール	    1パネル 1ガラス 2パネル 2パネルガラス

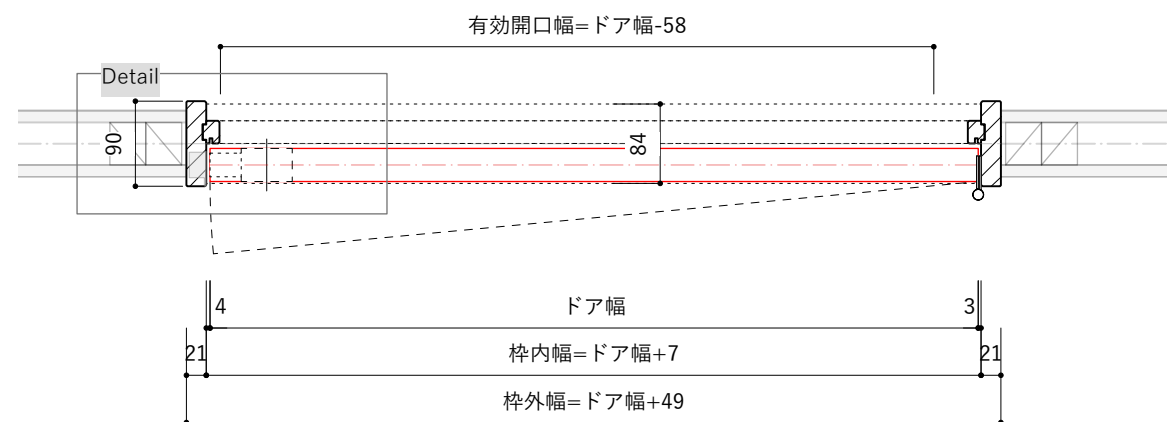

平面詳細図 S=1:8

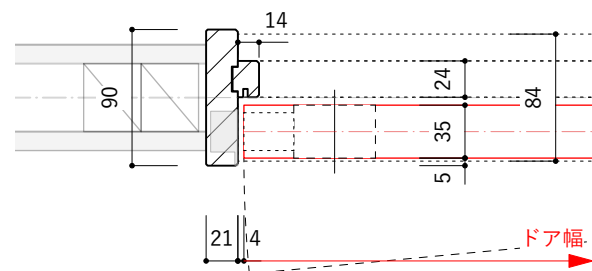


Detail S=1:5

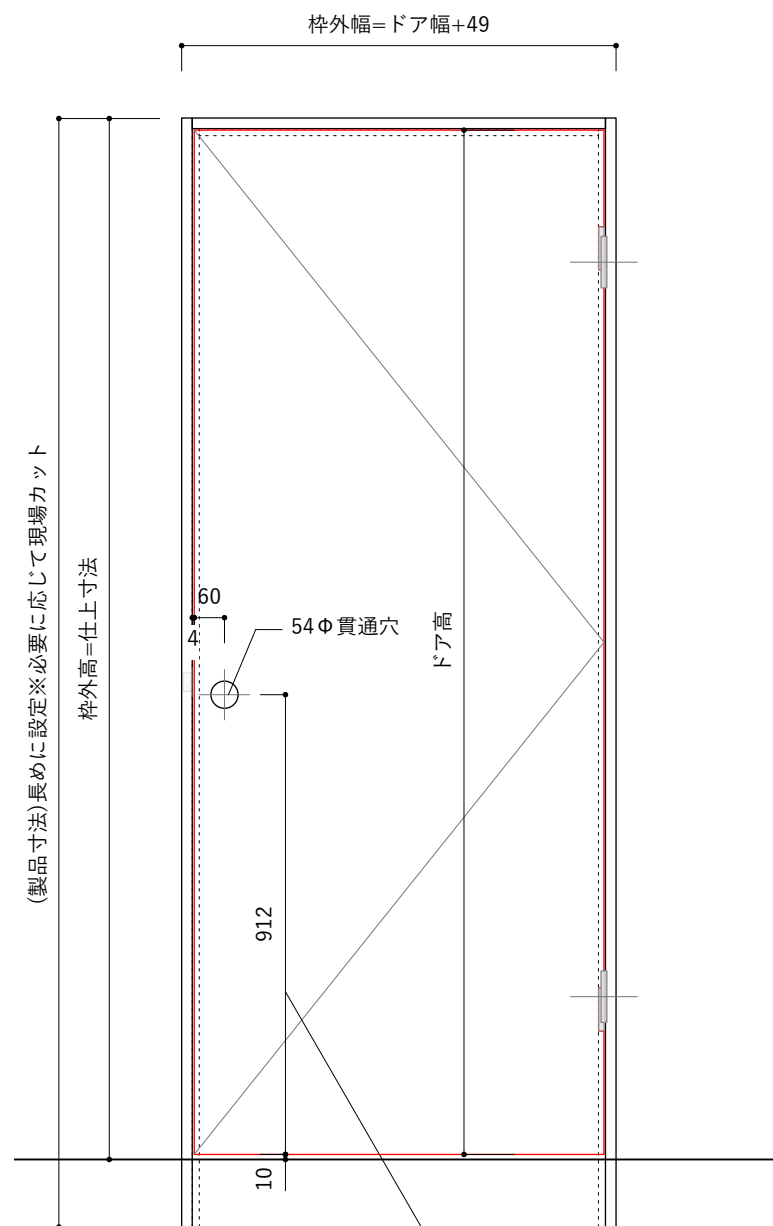

立面図 S=1:15






注意事項：
 【ノブ/レバー中心位置について】
 ドア寸法DHが1100以下の場合、
 ノブ/レバー中心位置は扉下端より912の位置ではなく
 扉上端より200の位置にて掘り込み加工を行う


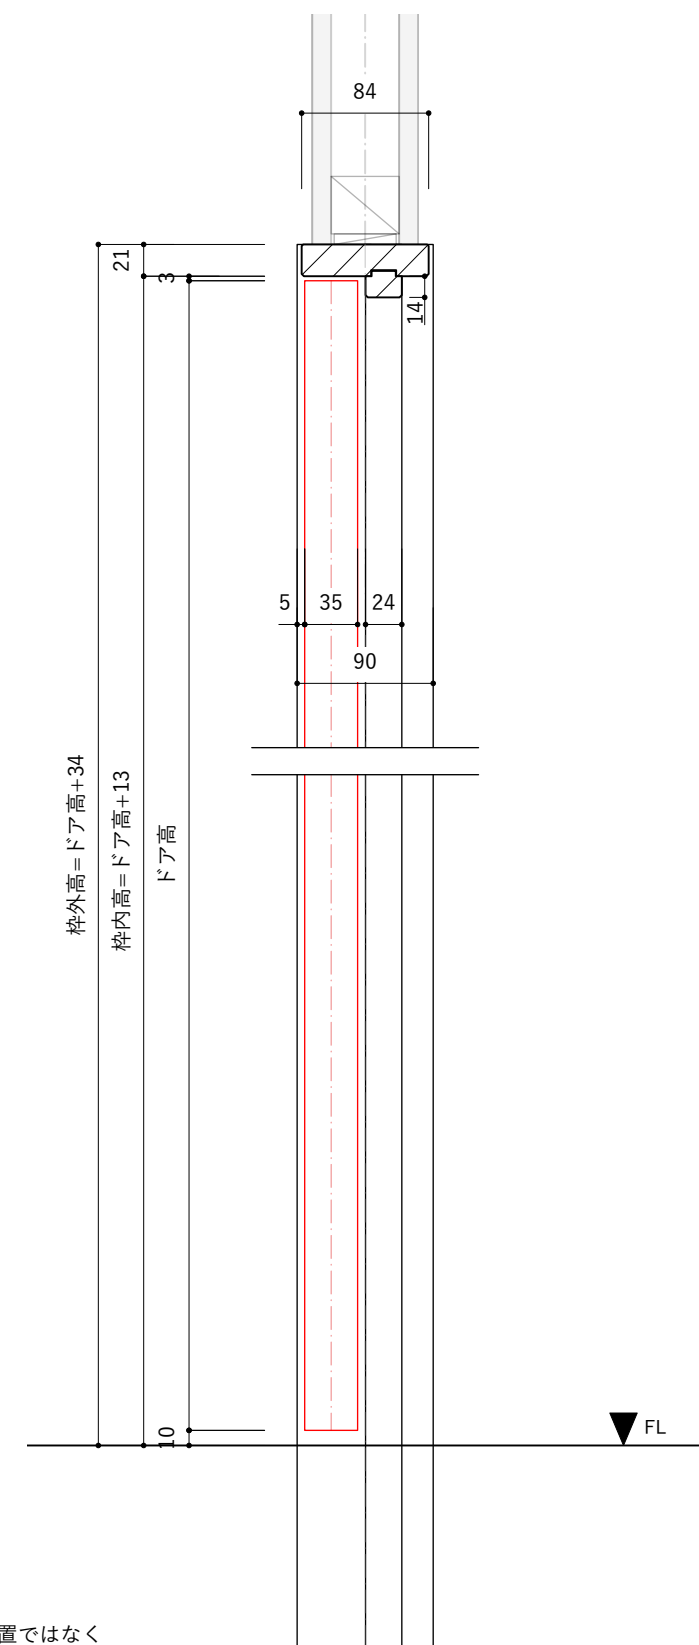


断面詳細図 S=1:5


※固定枠のチリ寸法は任意となります。
 壁の厚さに合わせて枠の中を調整して取り付けてください。

※枠は長めで届きます。現場にあわせた寸法にカットして施工してください。

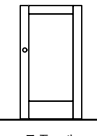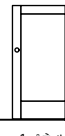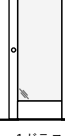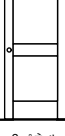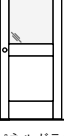オーダードアサイズ		
ドア幅	W500~1000mm	W500~1000mm
ドア高	H900~1699mm	H1700~2400mm
対応扉	 スモール	    1パネル 1ガラス 2パネル 2パネルガラス

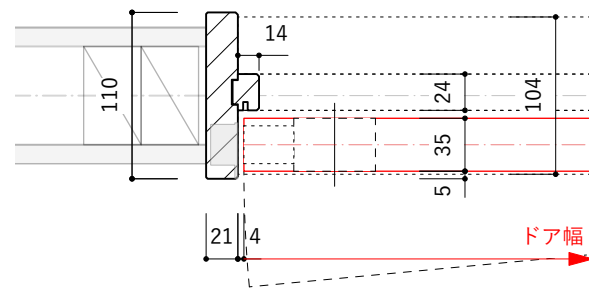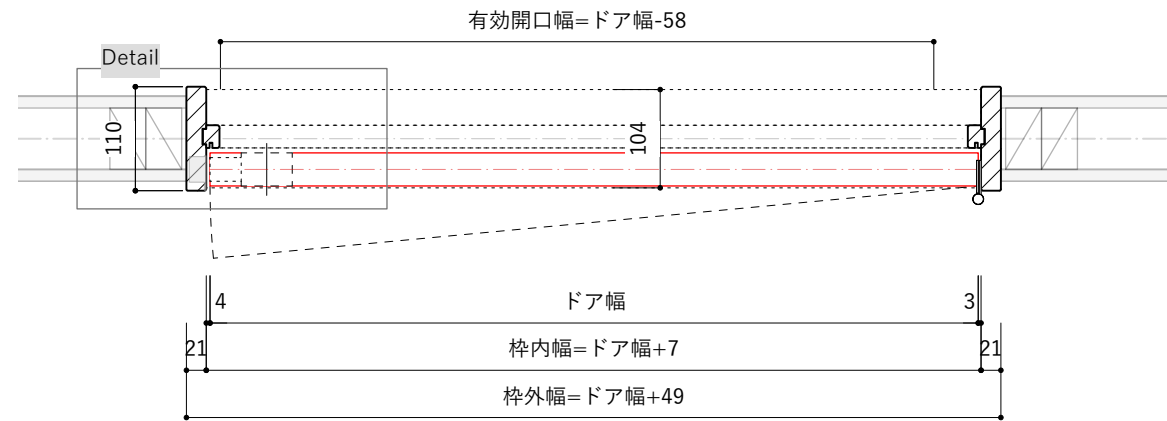


Detail S=1:5

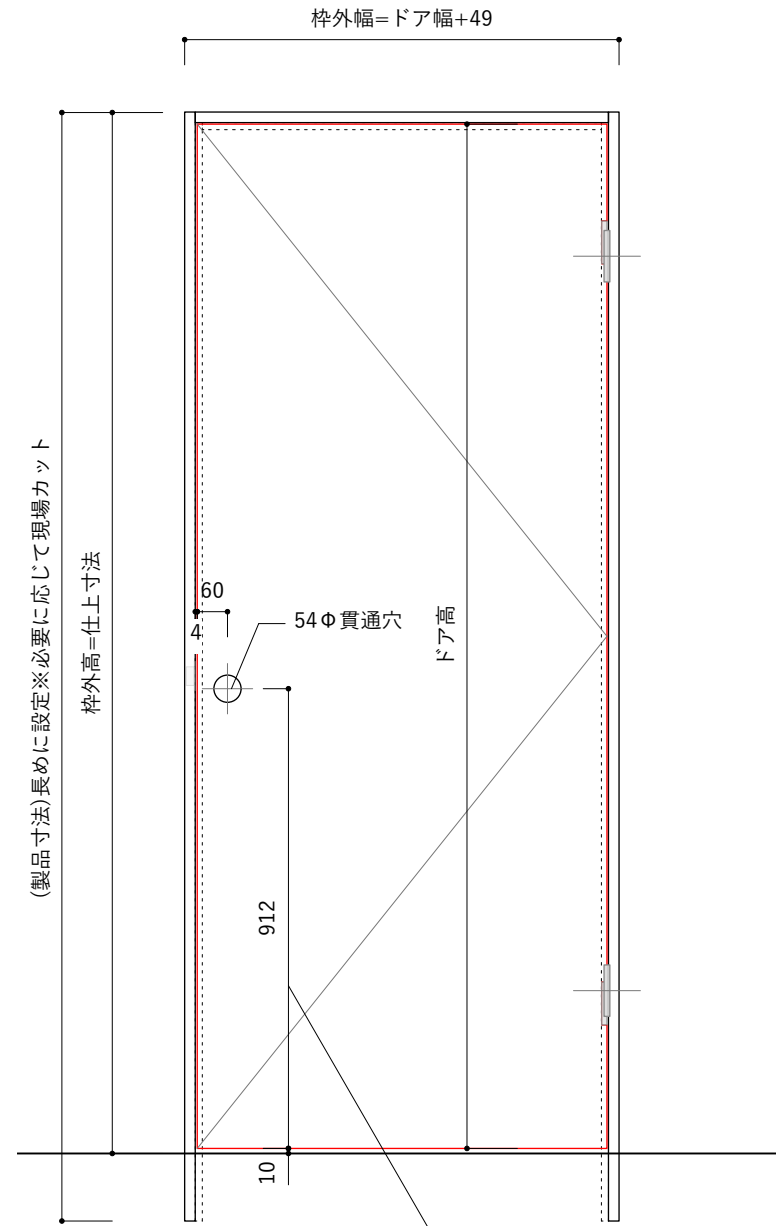

注意事項：
 【ノブ/レバー中心位置について】
 ドア寸法DHが1100以下の場合、
 ノブ/レバー中心位置は扉下端より912の位置ではなく
 扉上端より200の位置にて掘り込み加工を行う



立面図 S=1:15

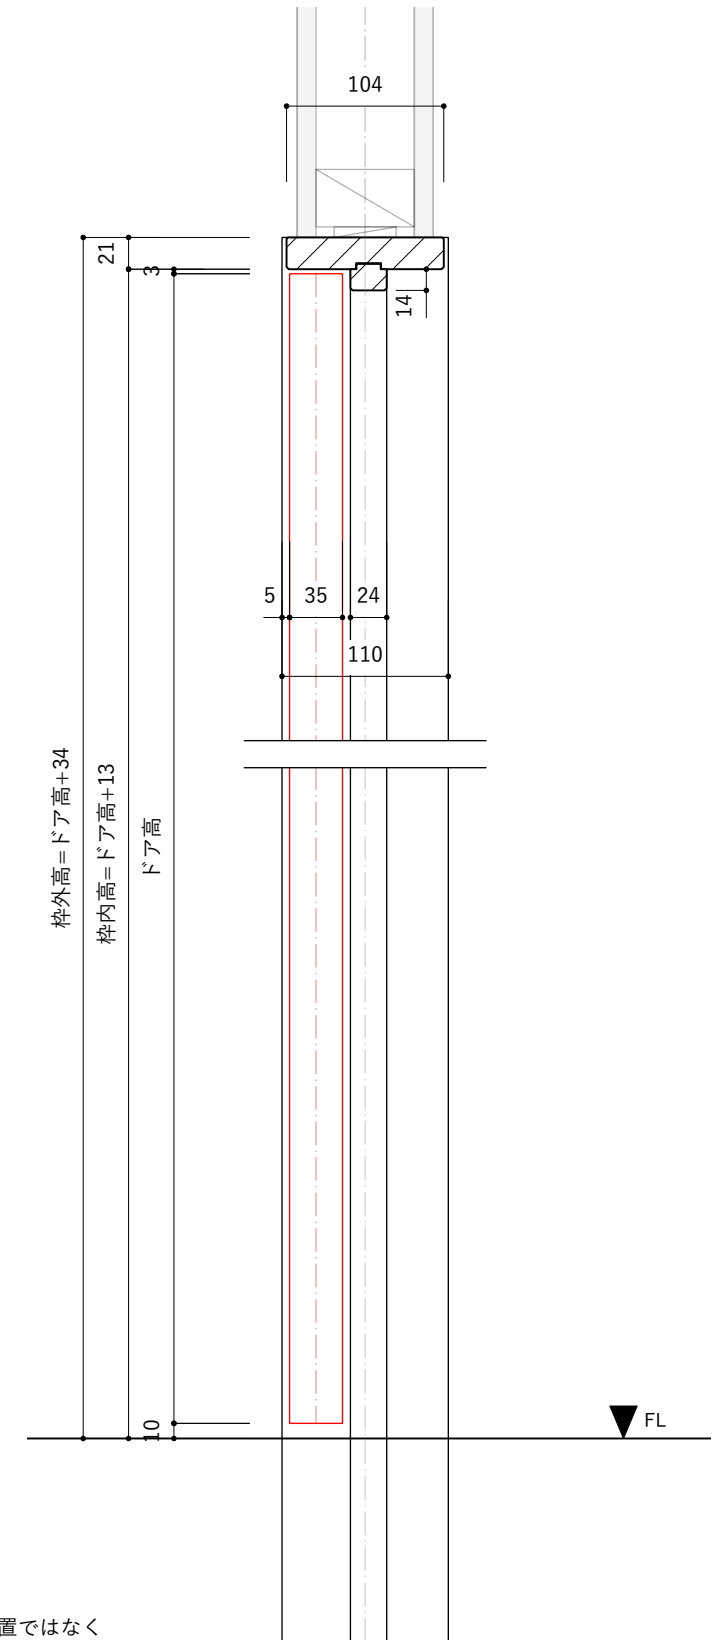


断面詳細図 S=1:5


※固定枠のチリ寸法は任意となります。
 壁の厚さに合わせて枠の中を調整して取り付けてください。

※枠は長めで届きます。現場にあわせた寸法にカットして施工してください。

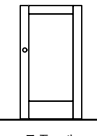
オーダードアサイズ		
ドア幅	W500~1000mm	W500~1000mm
ドア高	H900~1699mm	H1700~2400mm
対応扉	 スモール	 1パネル 1ガラス 2パネル 2パネルガラス

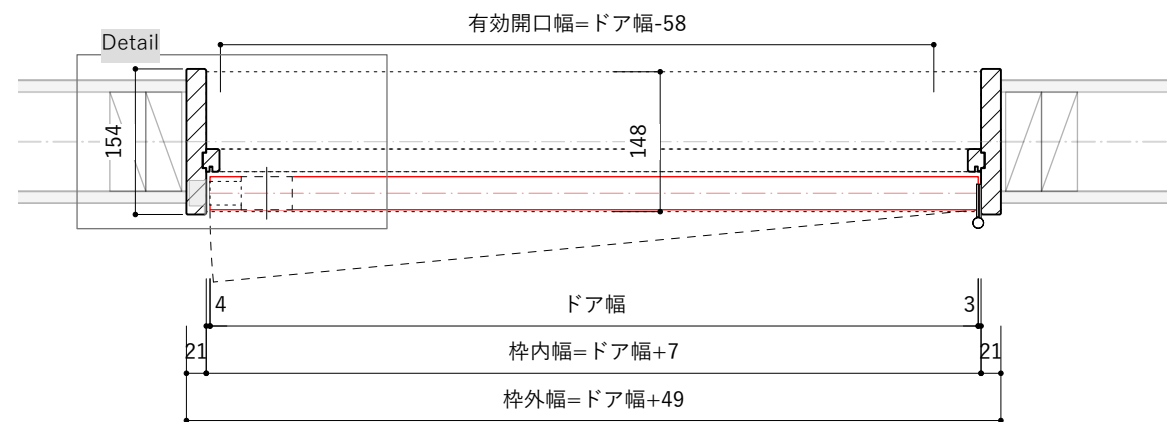

平面詳細図 S=1:8

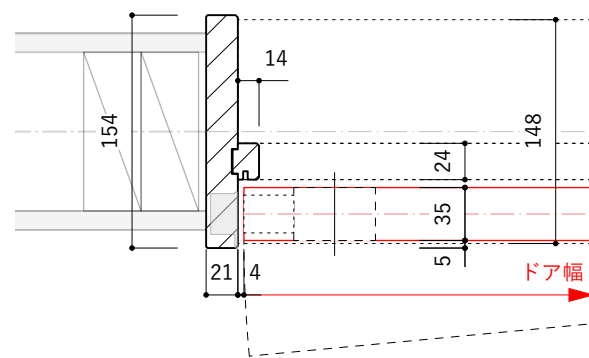


Detail S=1:5

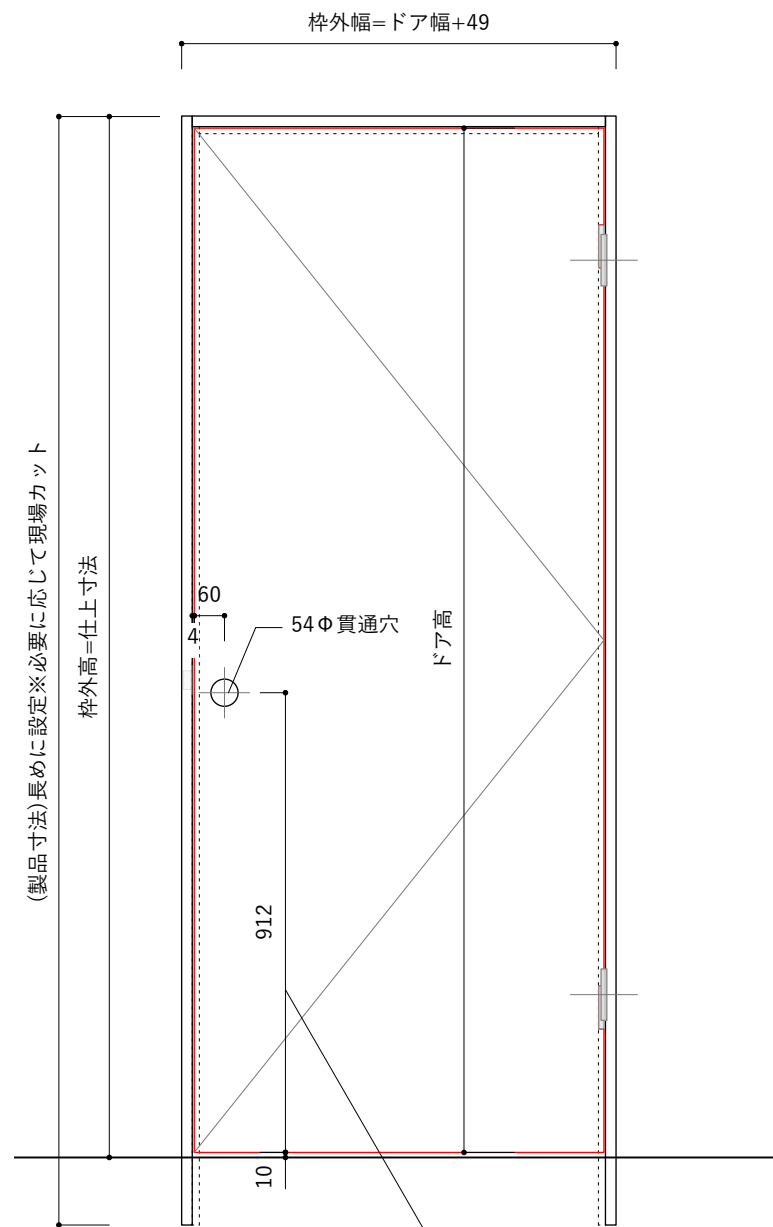

注意事項：
 【ノブ/レバー中心位置について】
 ドア寸法DHが1100以下の場合、
 ノブ/レバー中心位置は扉下端より912の位置ではなく
 扉上端より200の位置にて掘り込み加工を行う

立面図 S=1:15

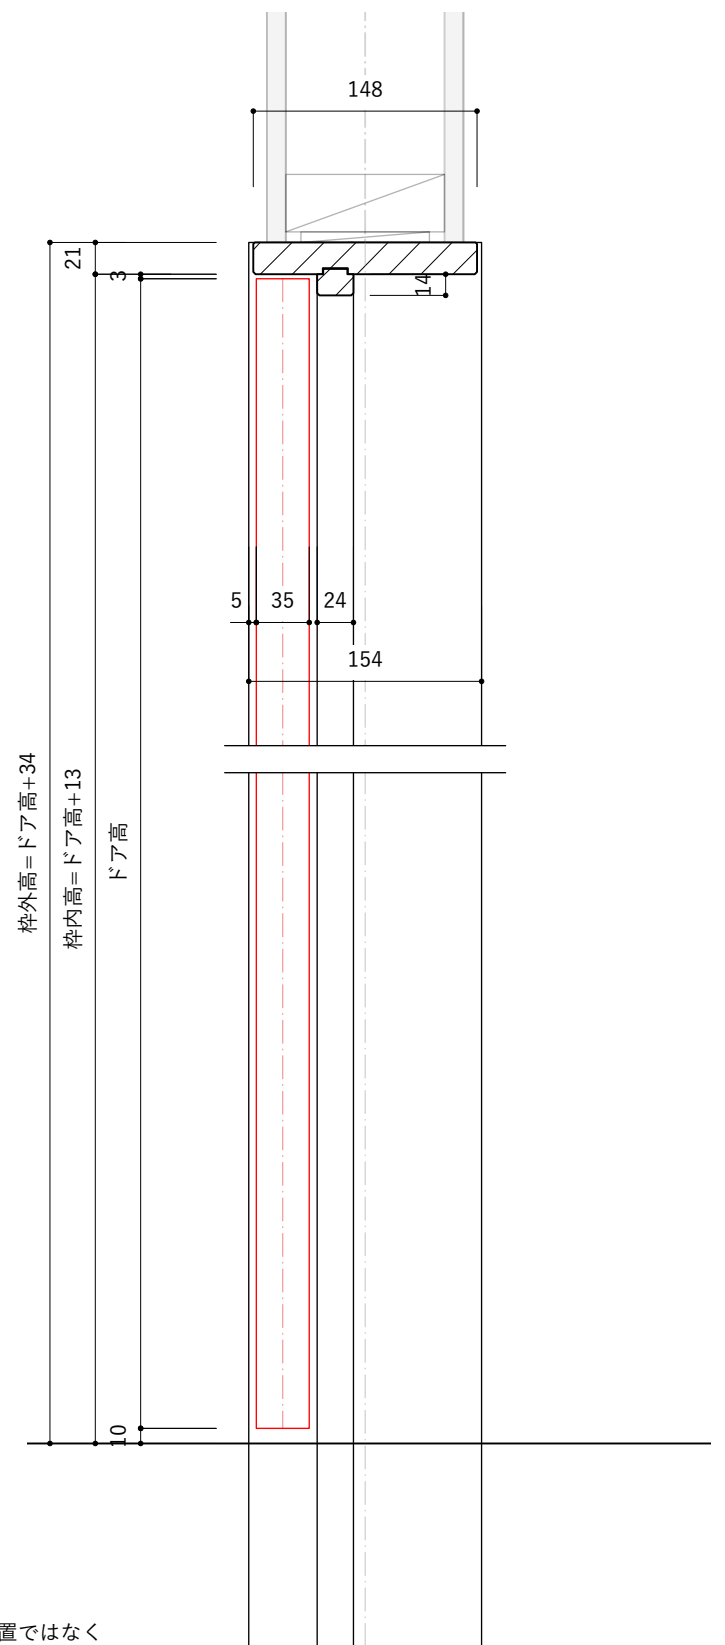

断面詳細図 S=1:5

※固定枠のチリ寸法は任意となります。
 壁の厚さに合わせて枠の中を調整して取り付けてください。

※枠は長めで届きます。現場にあわせた寸法にカットして施工してください。