

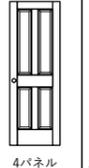
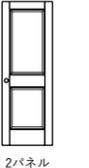
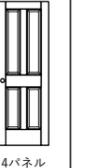
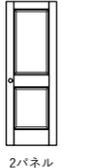
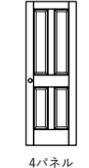



ドアサイズ			
ドア幅	712mm	762mm	812mm
枠外幅	758mm	808mm	858mm
対応扉	  	  	 
	2パネルガラス	2パネル	4パネル
	2パネルガラス	2パネル	4パネル
	2パネル		4パネル

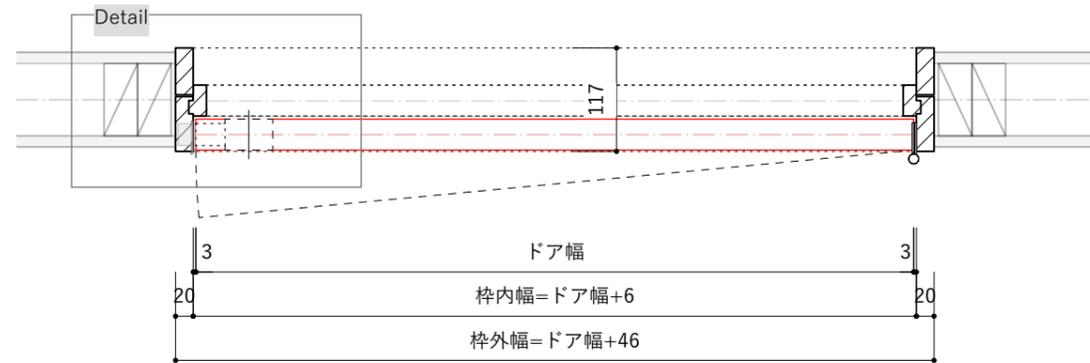


平面詳細図 S=1:8

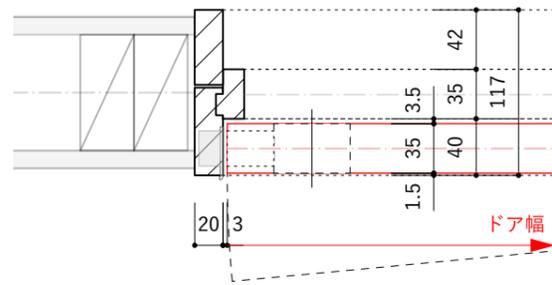

Detail S=1:5

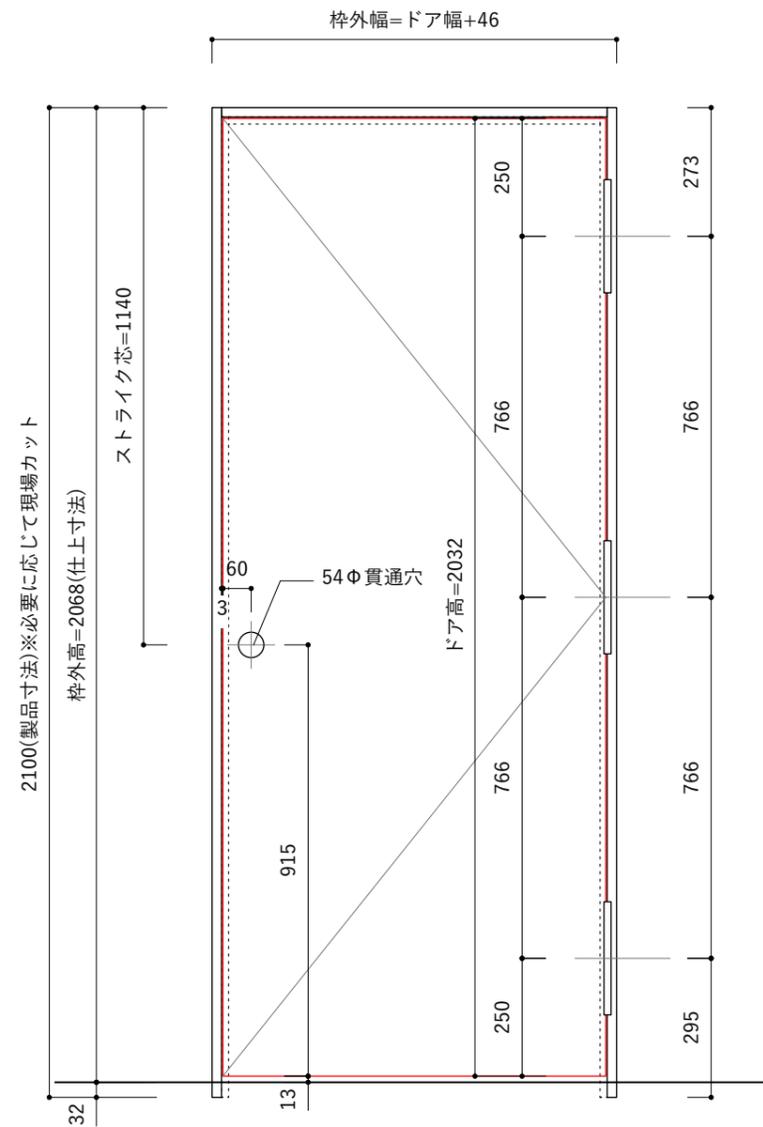






立面図 S=1:15

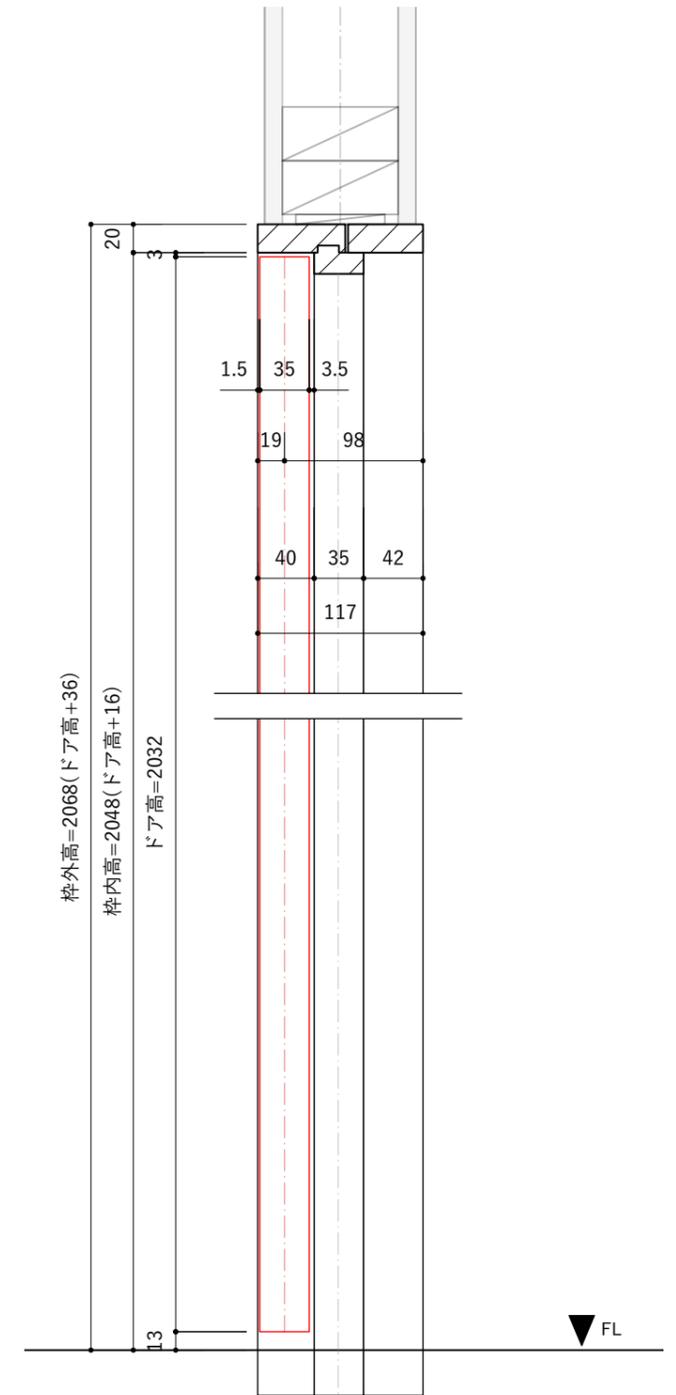


断面詳細図 S=1:5


※固定枠のチリ寸法は任意となります。
壁の厚さに合わせて枠の中を調整して取り付けてください。

※縦枠は2100mmで届きます。現場にあわせた寸法にカットして施工してください。

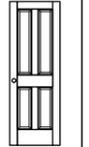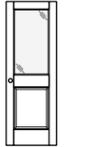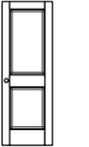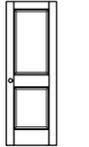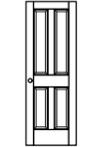
ドアサイズ			
ドア幅	712mm	762mm	812mm
枠外幅	758mm	808mm	858mm
対応扉	  	  	 
	2パネルガラス	2パネル	4パネル
	2パネルガラス	2パネル	4パネル
	2パネル	4パネル	

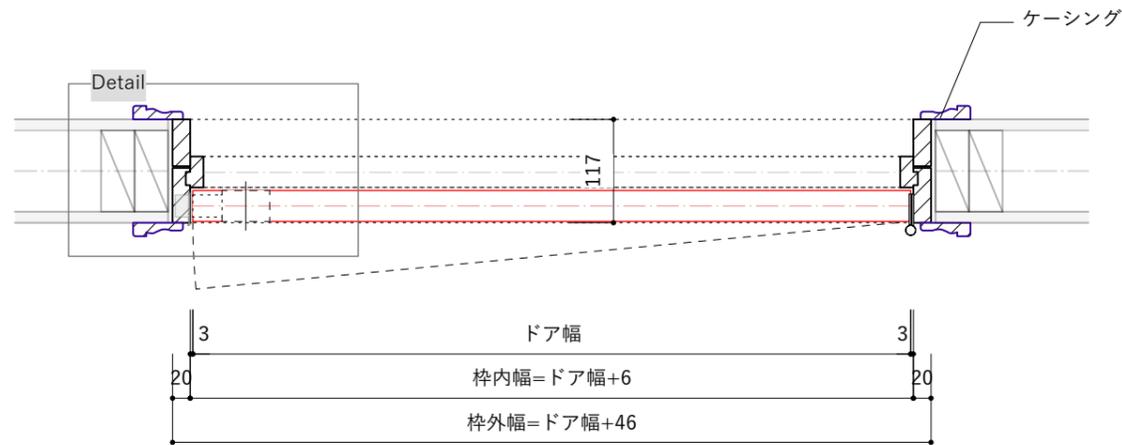


平面詳細図 S=1:8

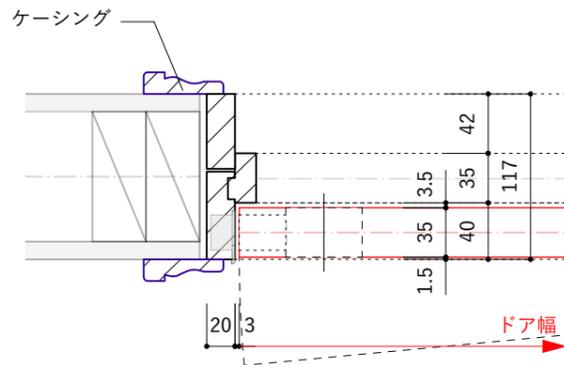

Detail S=1:5



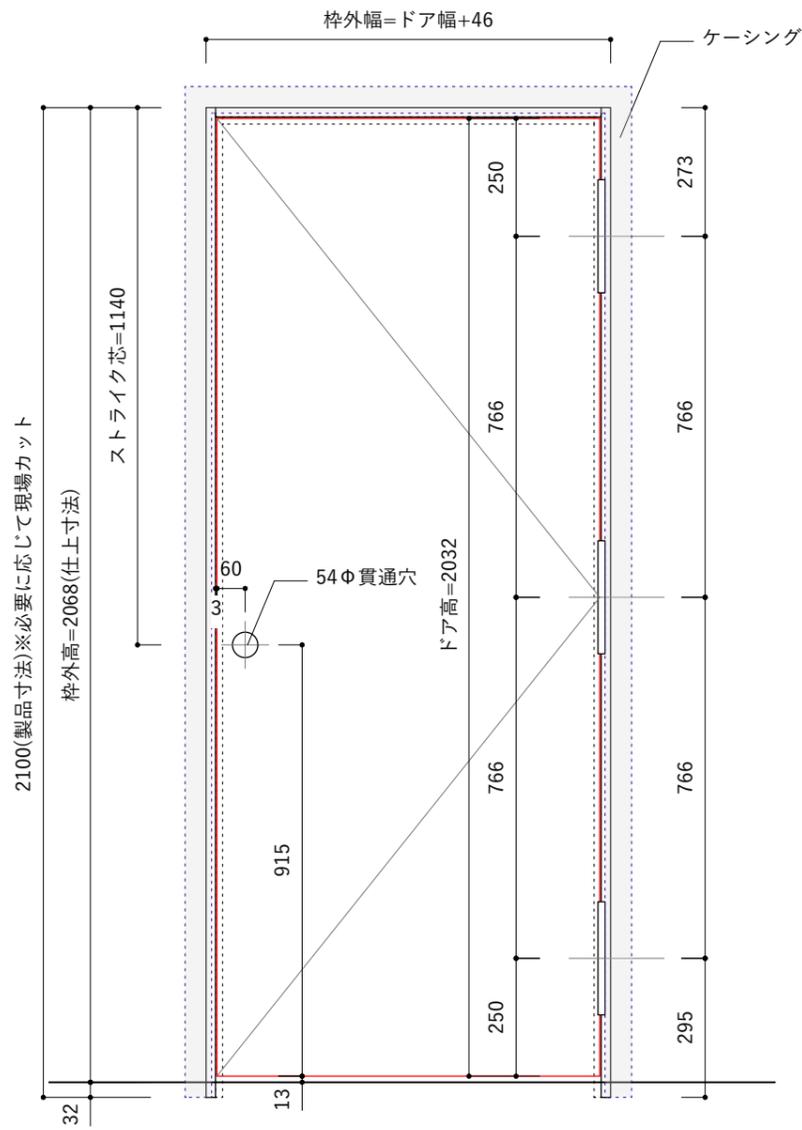



立面図 S=1:15

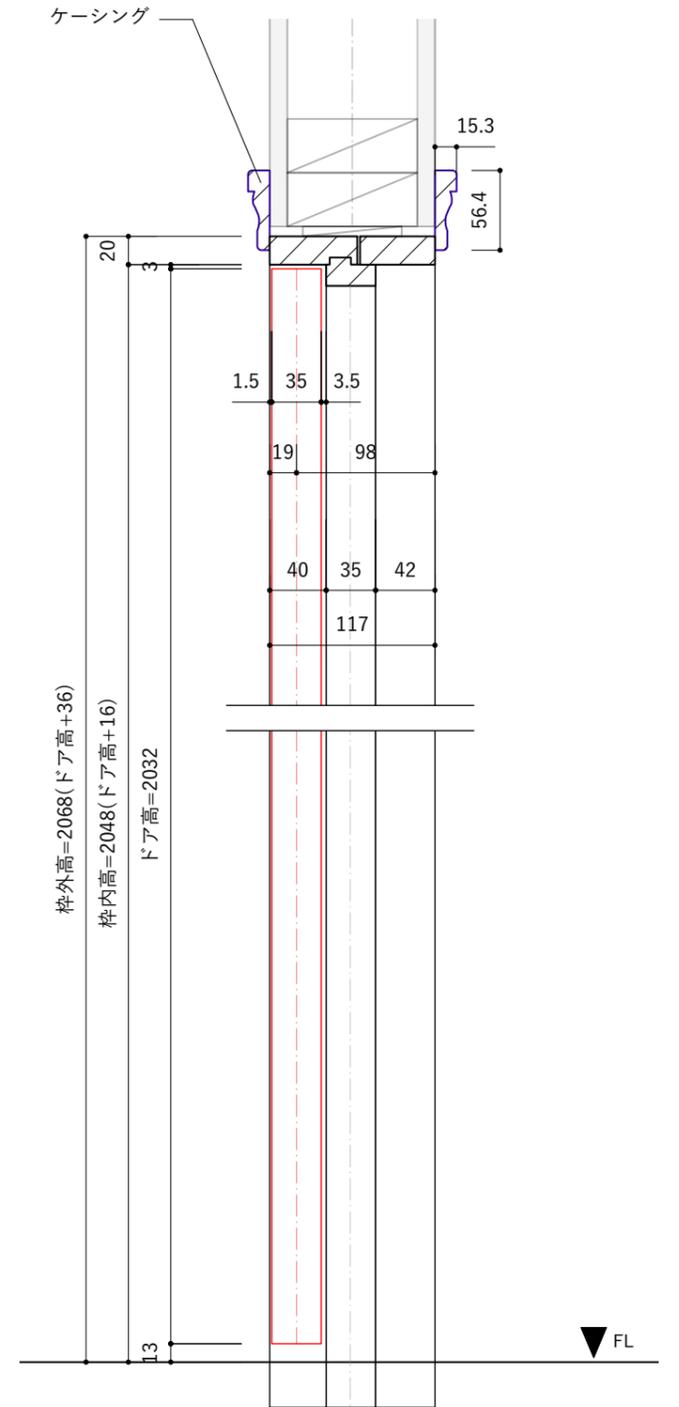


断面詳細図 S=1:5

※縦枠は2100mmで届きます。現場にあわせた寸法にカットして施工してください。

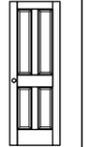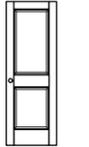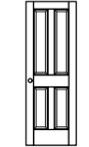
ドアサイズ			
ドア幅	712mm	762mm	812mm
枠外幅	758mm	808mm	858mm
対応扉	  	  	 
	2パネルガラス	2パネル	4パネル
	2パネルガラス	2パネル	4パネル
	2パネル		4パネル

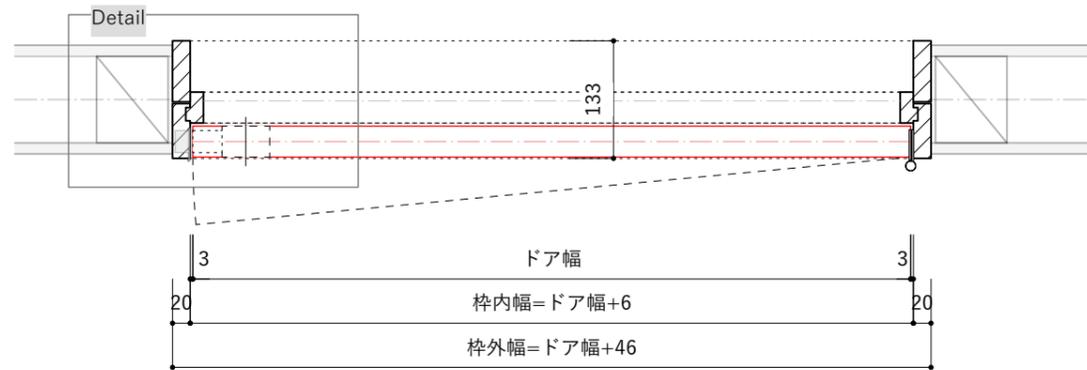


平面詳細図 S=1:8

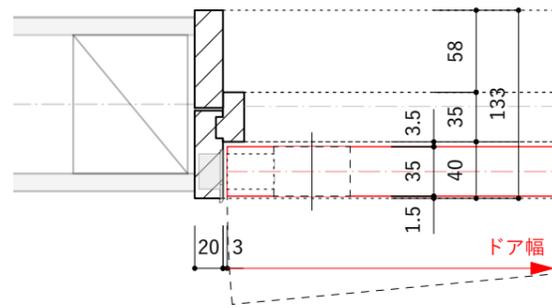

Detail S=1:5

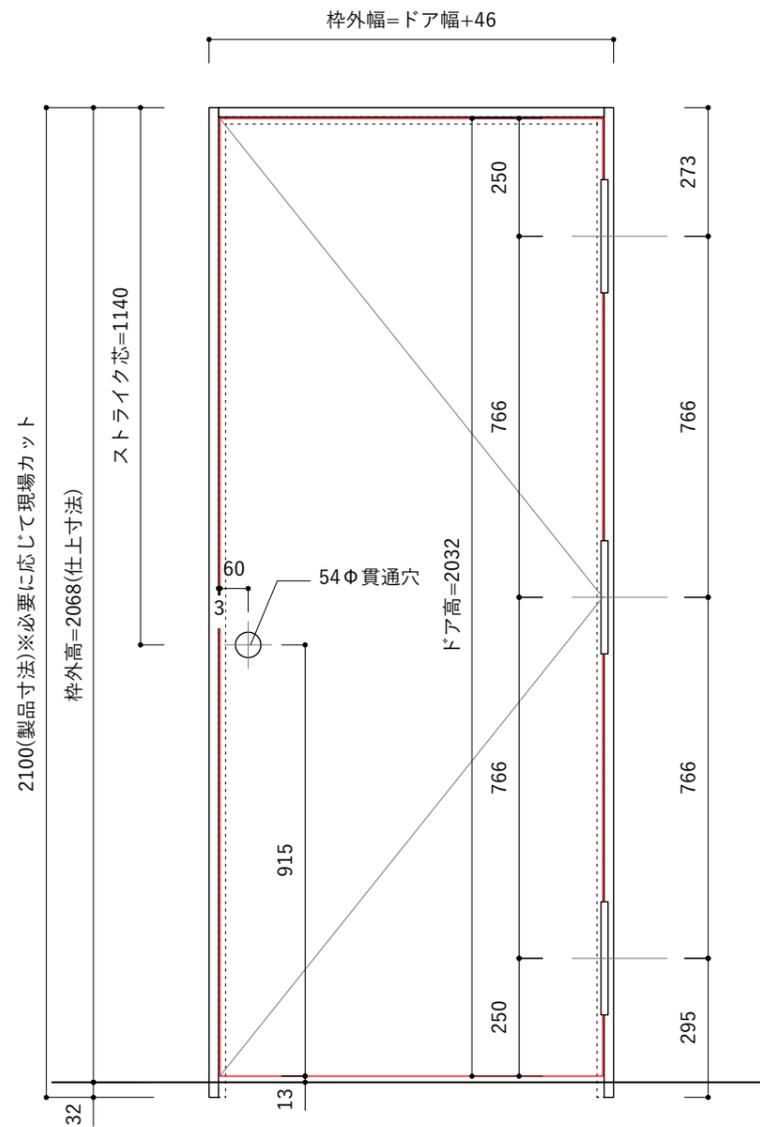




立面図 S=1:15

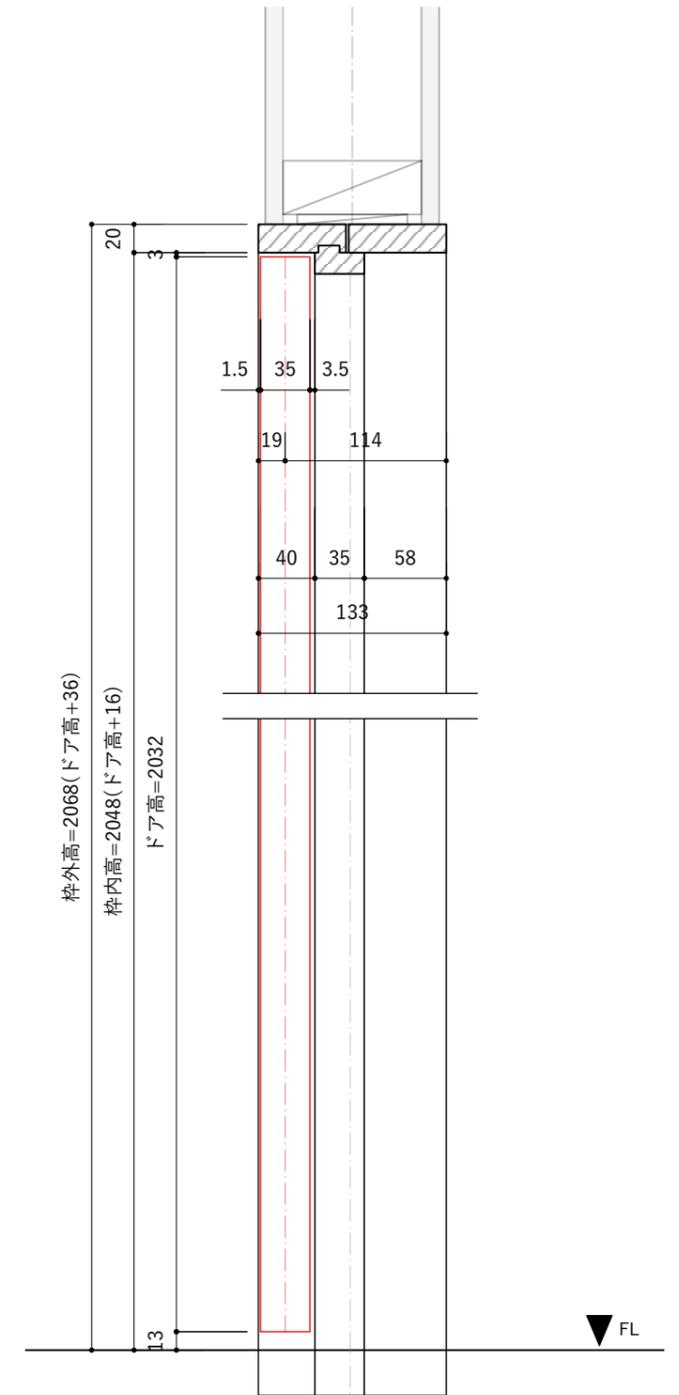


断面詳細図 S=1:5


※固定枠のチリ寸法は任意となります。
壁の厚さに合わせて枠の中を調整して取り付けてください。

※縦枠は2100mmで届きます。現場にあわせた寸法にカットして施工してください。

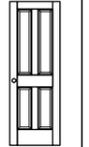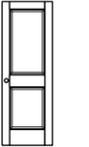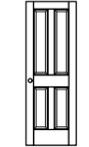
ドアサイズ			
ドア幅	712mm	762mm	812mm
枠外幅	758mm	808mm	858mm
対応扉	  	  	 
	2パネルガラス	2パネル	4パネル
	2パネルガラス	2パネル	4パネル
	2パネル		4パネル

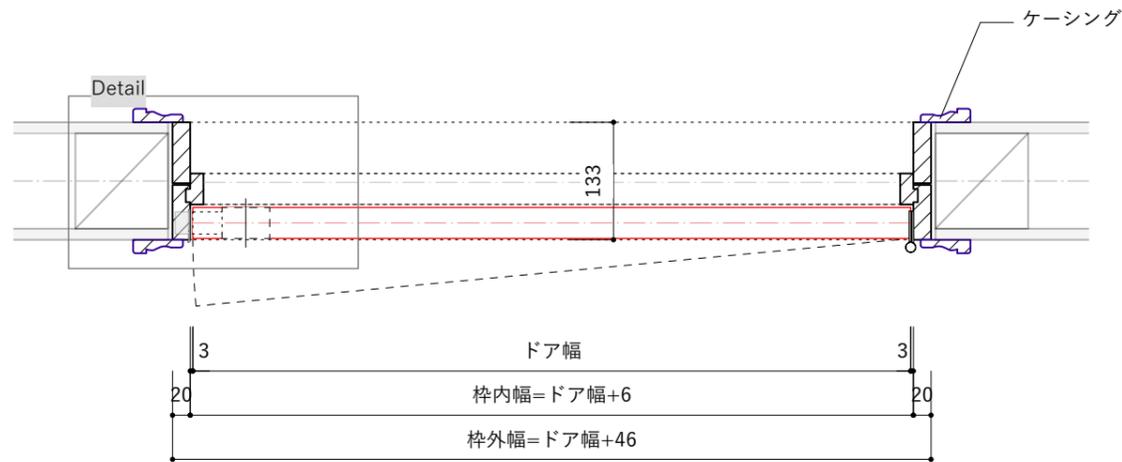


平面詳細図 S=1:8

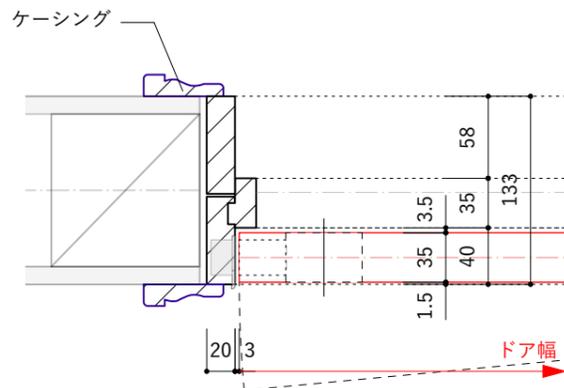

Detail S=1:5




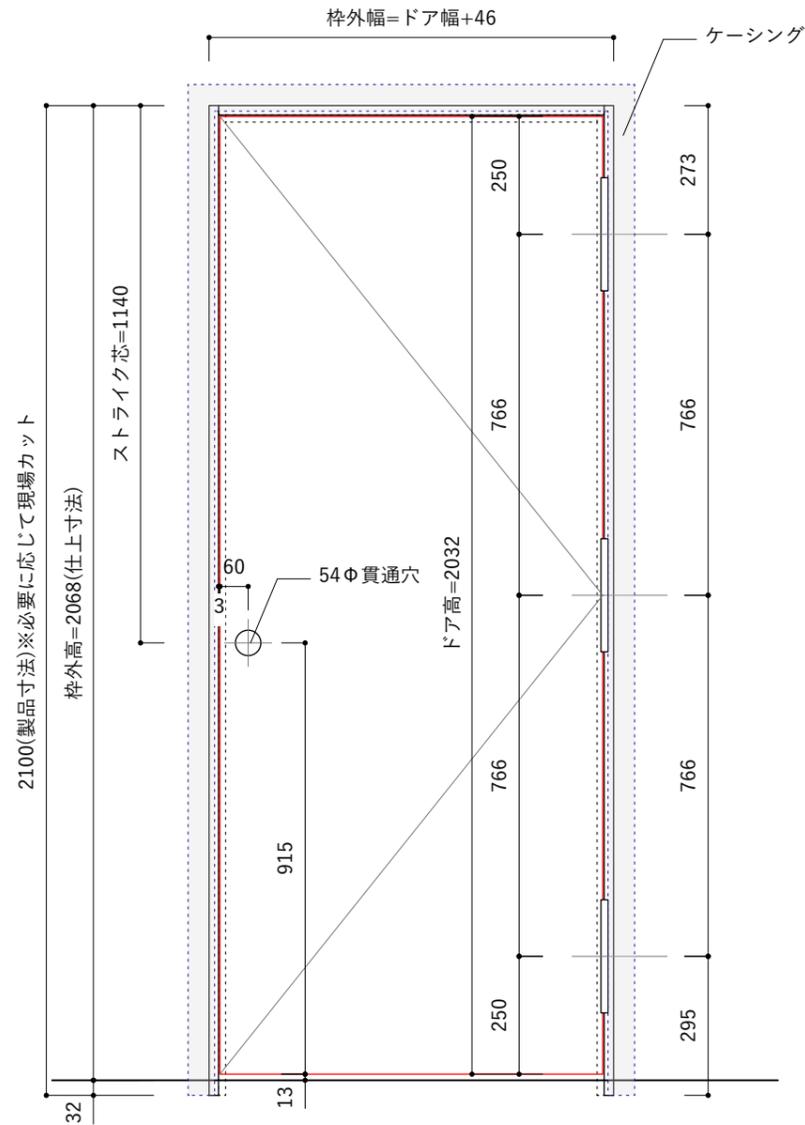



立面図 S=1:15

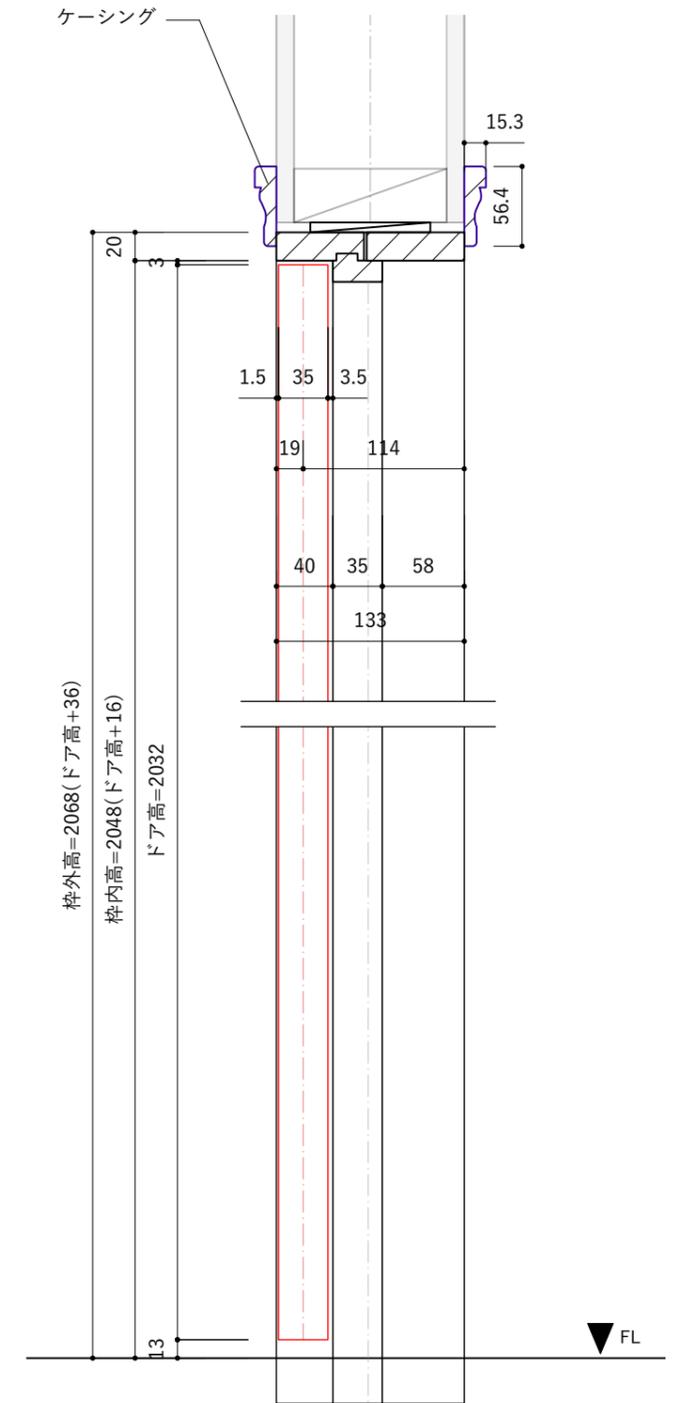


断面詳細図 S=1:5

※建枠は2100mmで届きます。現場にあわせた寸法にカットして施工してください。

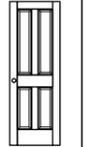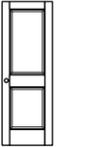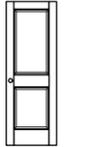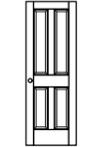
ドアサイズ			
ドア幅	712mm	762mm	812mm
枠外幅	758mm	808mm	858mm
対応扉	  	  	 
	2パネルガラス	2パネル	4パネル
	2パネルガラス	2パネル	4パネル
	2パネル	4パネル	

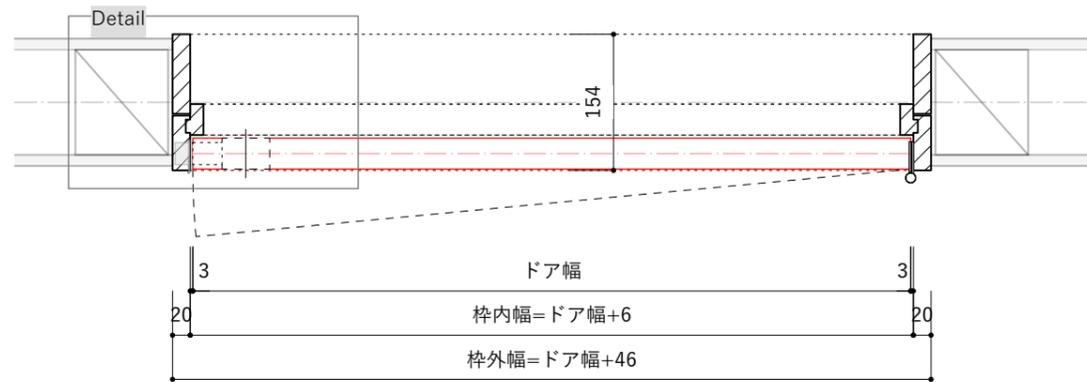


平面詳細図 S=1:8

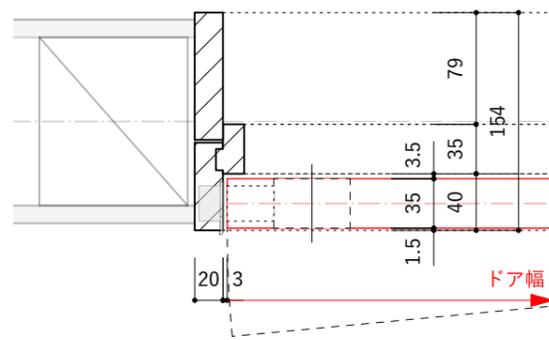

Detail S=1:5

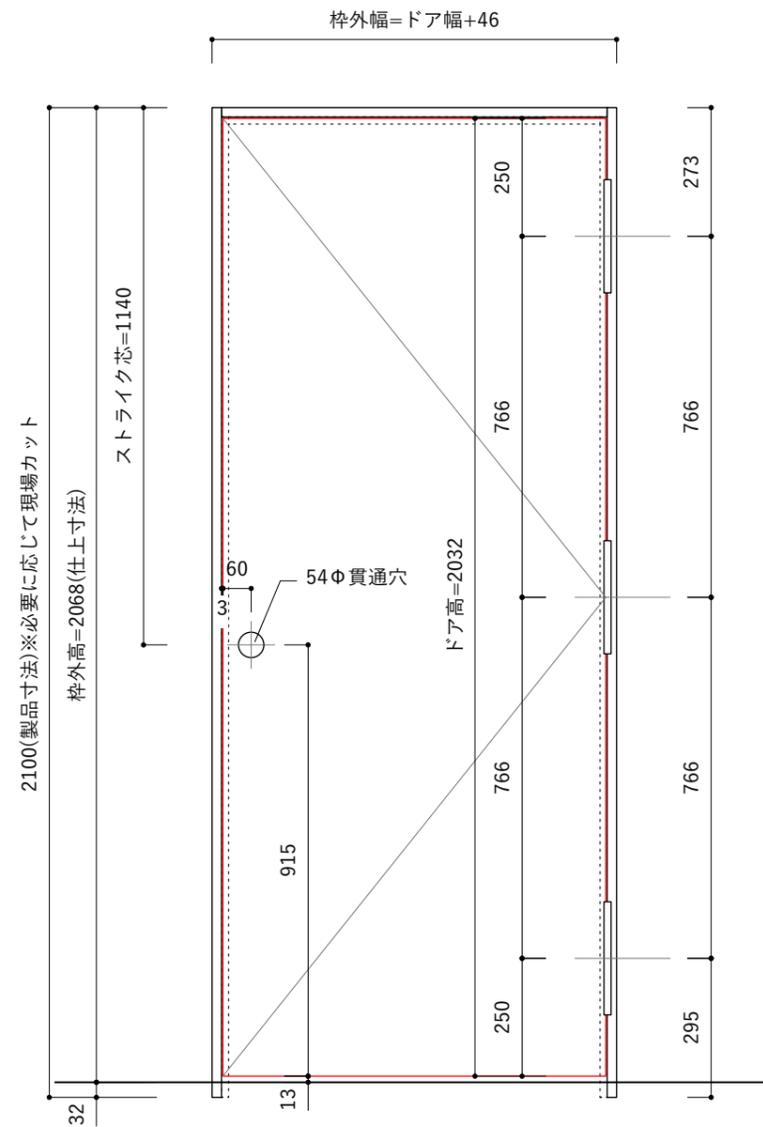

立面図 S=1:15


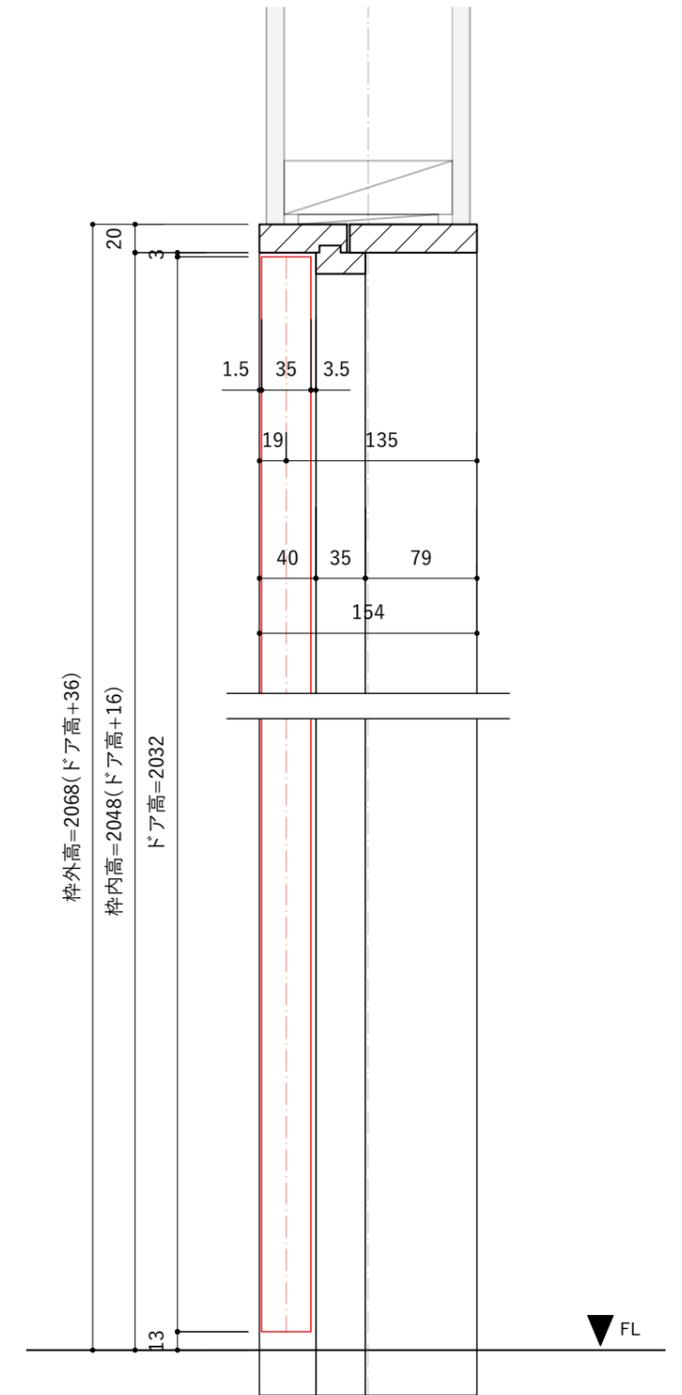


断面詳細図 S=1:5


※固定枠のチリ寸法は任意となります。
壁の厚さに合わせて枠の中を調整して取り付けてください。

※縦枠は2100mmで届きます。現場にあわせた寸法にカットして施工してください。


ドアサイズ			
ドア幅	712mm	762mm	812mm
枠外幅	758mm	808mm	858mm
対応扉	  	  	 
	2パネルガラス	2パネル	4パネル
	2パネルガラス	2パネル	4パネル
	2パネル	4パネル	2パネル
	2パネル	4パネル	4パネル

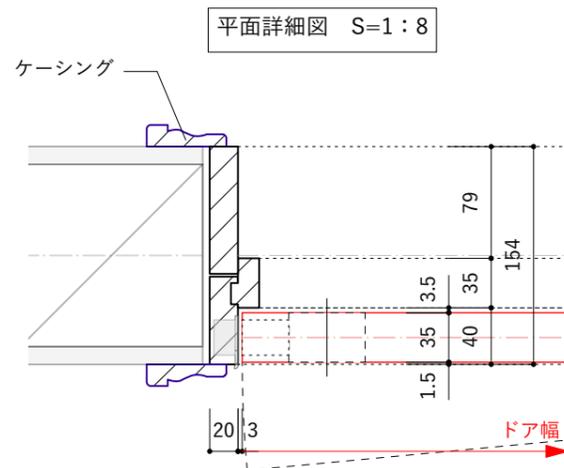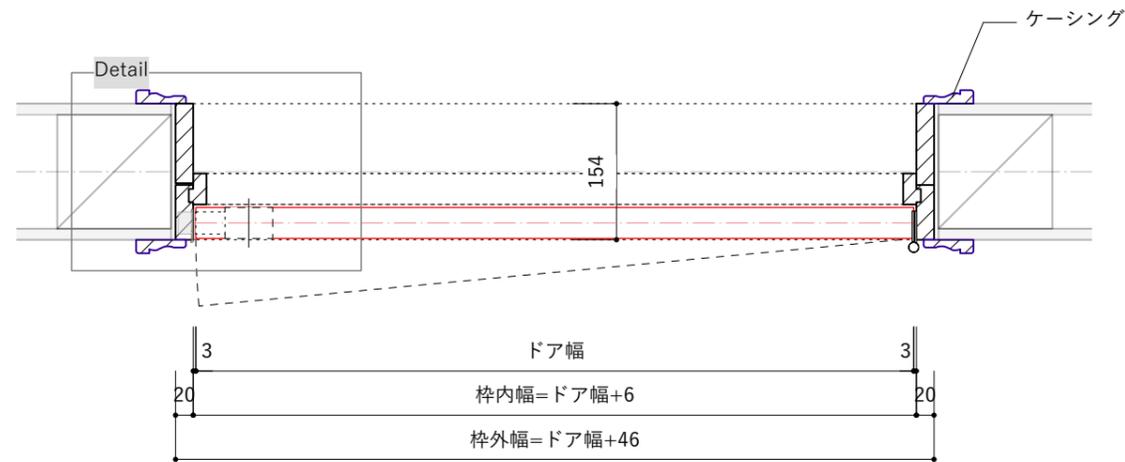

Detail S=1:5

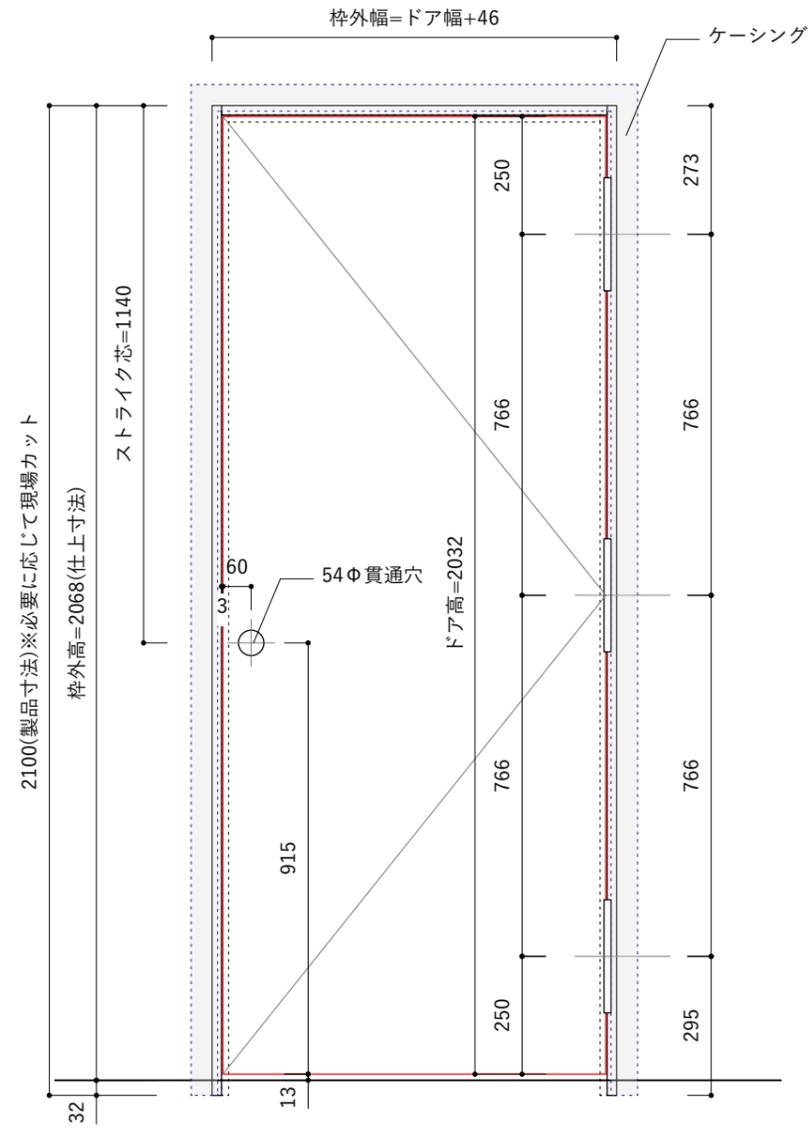

立面図 S=1:15

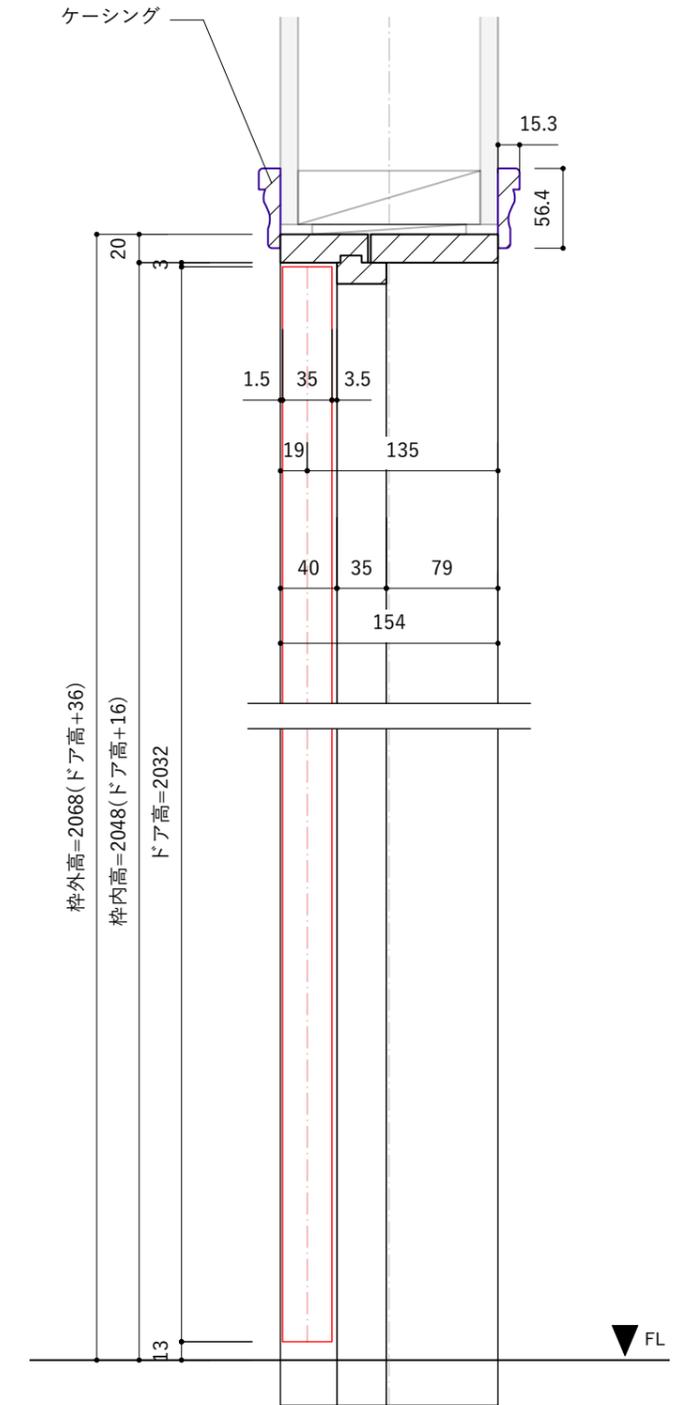

断面詳細図 S=1:5

※固定枠のチリ寸法は任意となります。
壁の厚さに合わせて枠の中を調整して取り付けてください。

※縦枠は2100mmで届きます。現場にあわせた寸法にカットして施工してください。