NO.	名称	仕様
1	天板/面材	ラトビアバーチDAP化粧合板 （クリア/ホワイト）
2	洗面器	陶器製

※水栓（止水栓）、排水栓、排水管はオプション品です。
※木口面は耐水性の水性塗料を塗布しています。

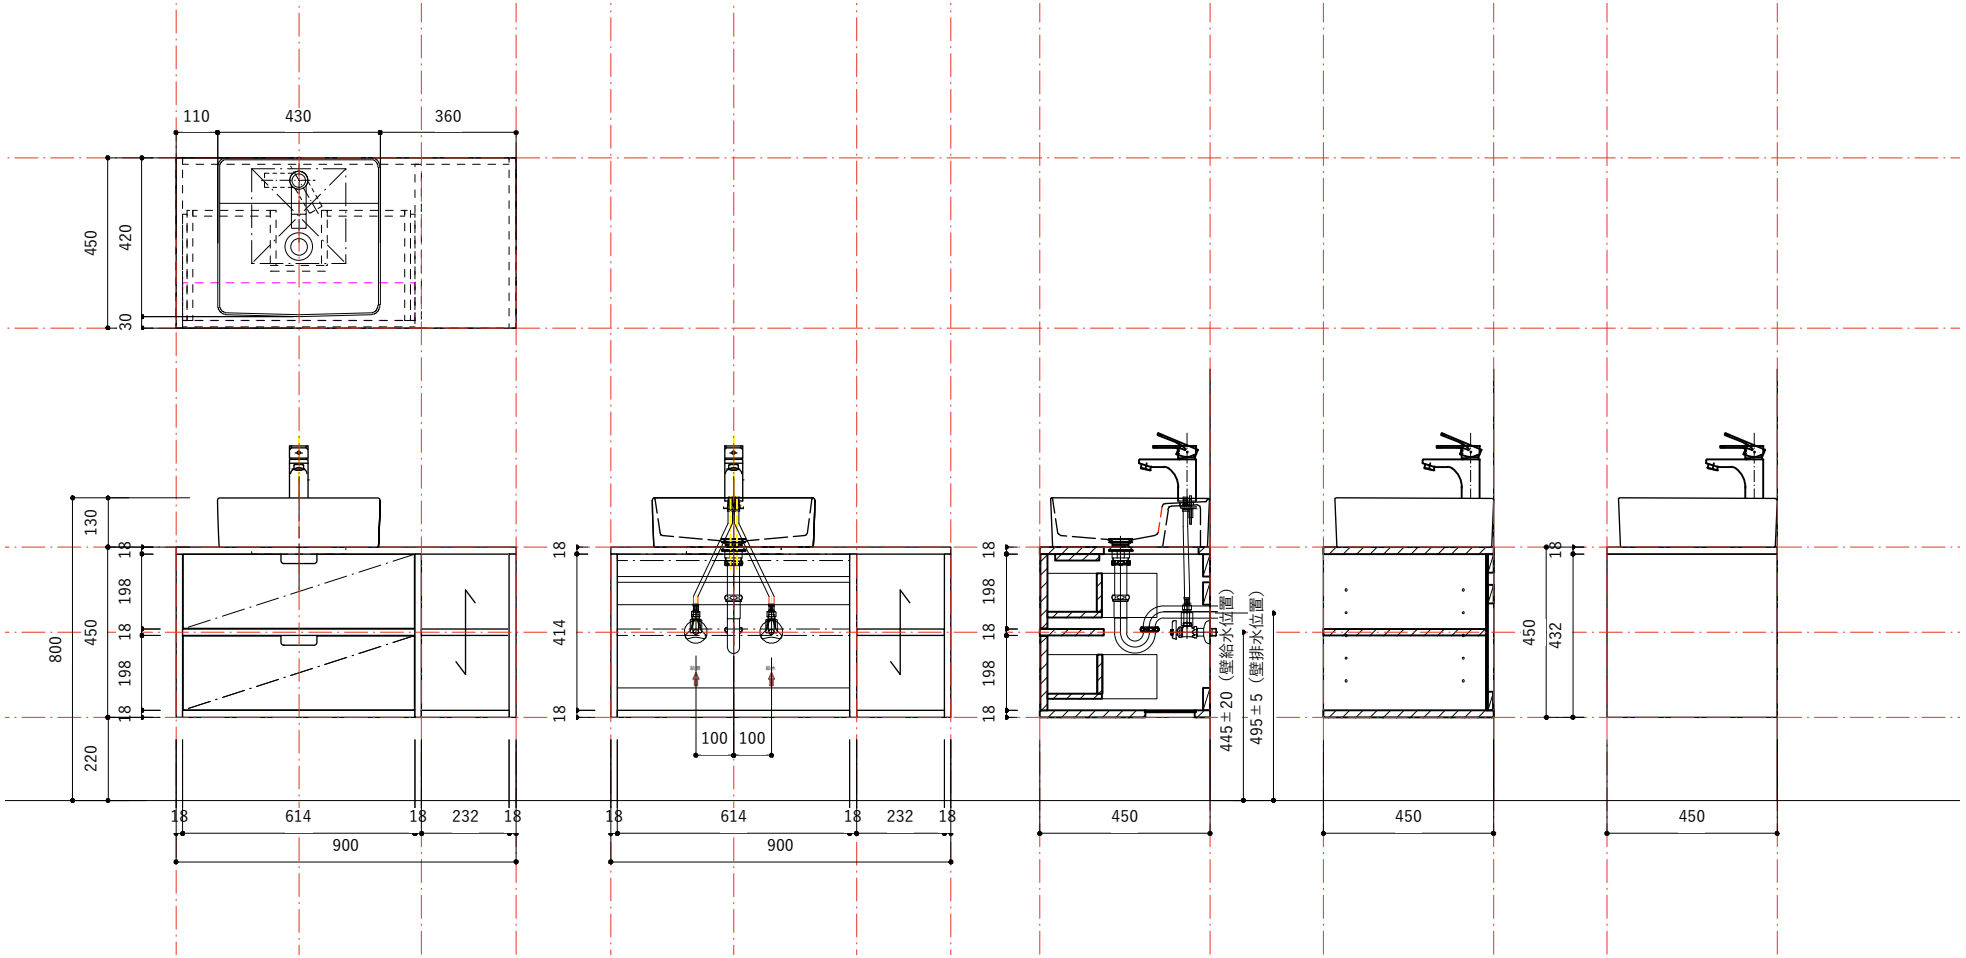

NO.	名称	仕様
1	天板/面材	ラトビアバーチDAP化粧合板 （クリア/ホワイト）
2	洗面器	陶器製

※水栓（止水栓）、排水栓、排水管はオプション品です。
※木口面は耐水性の水性塗料を塗布しています。

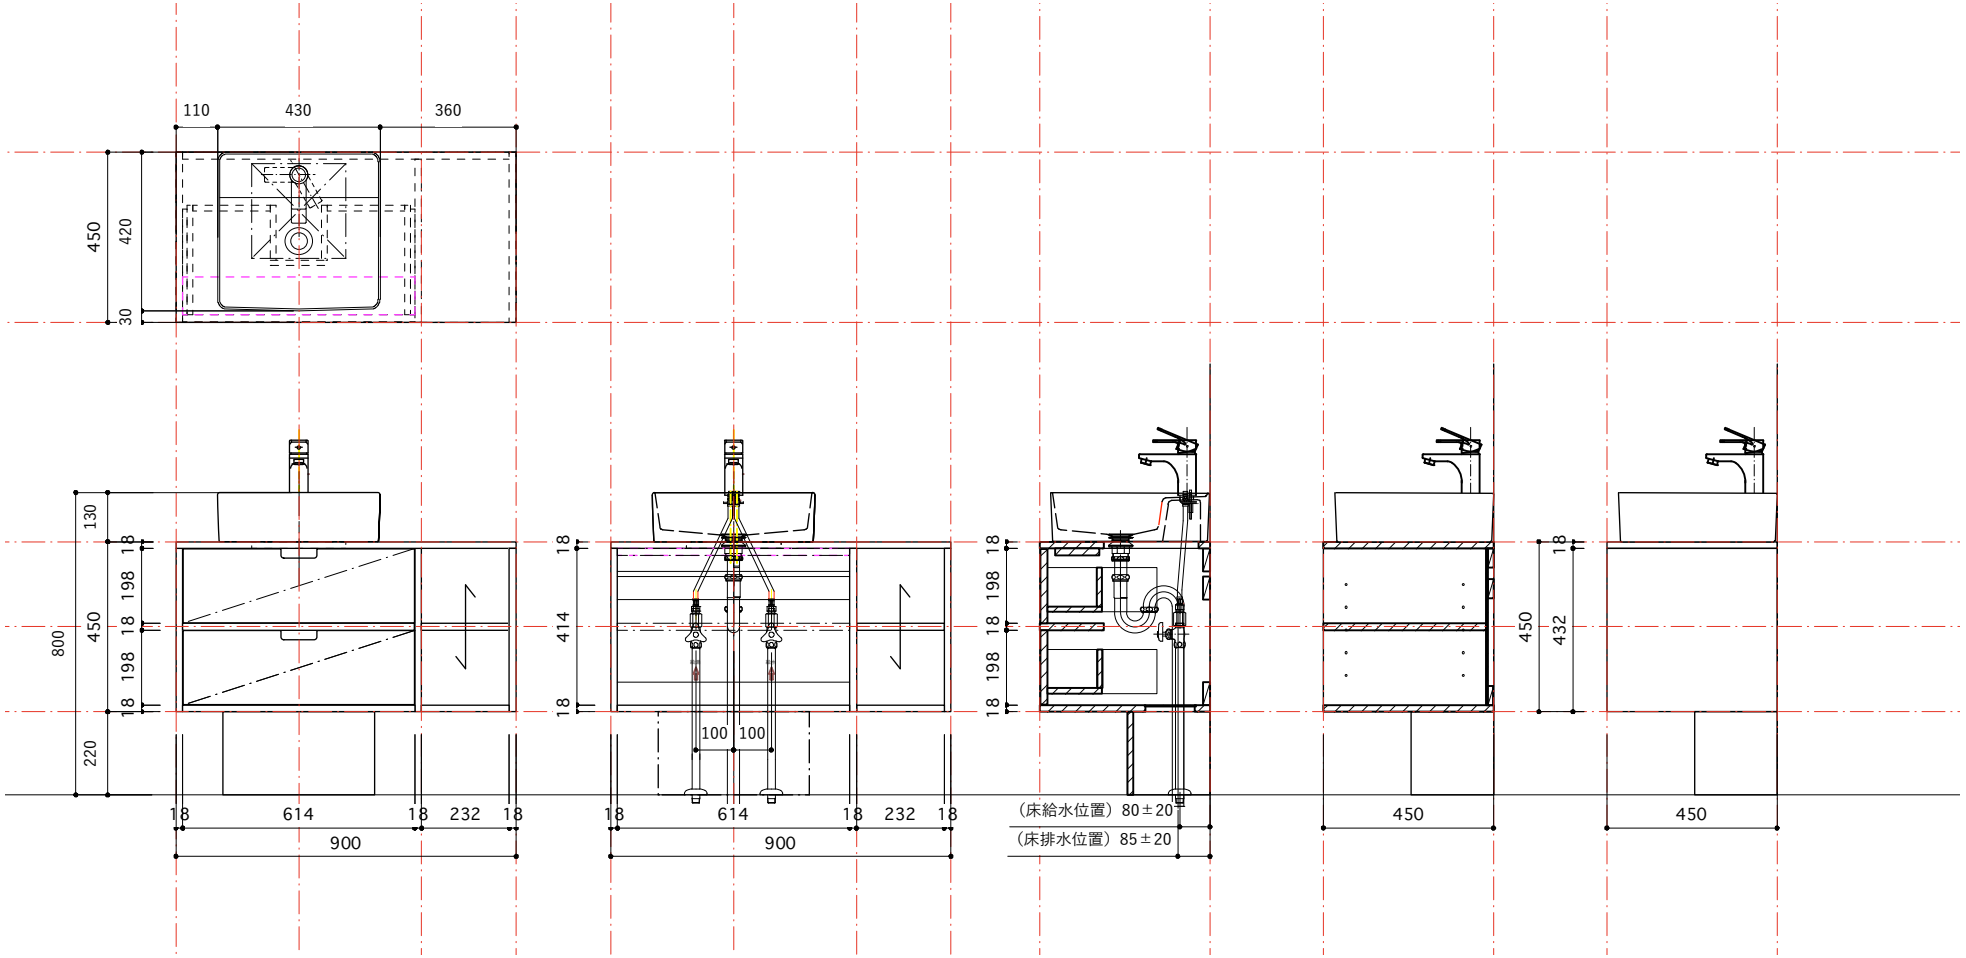

NO.	名称	仕様
1	天板/面材	ラトビアバーチDAP化粧合板 （クリア/ホワイト）
2	洗面器	陶器製

※排水栓、排水管はオプション品です。
※水栓は壁付用の水栓を別途ご用意ください。
※木口面は耐水性の水性塗料を塗布しています。

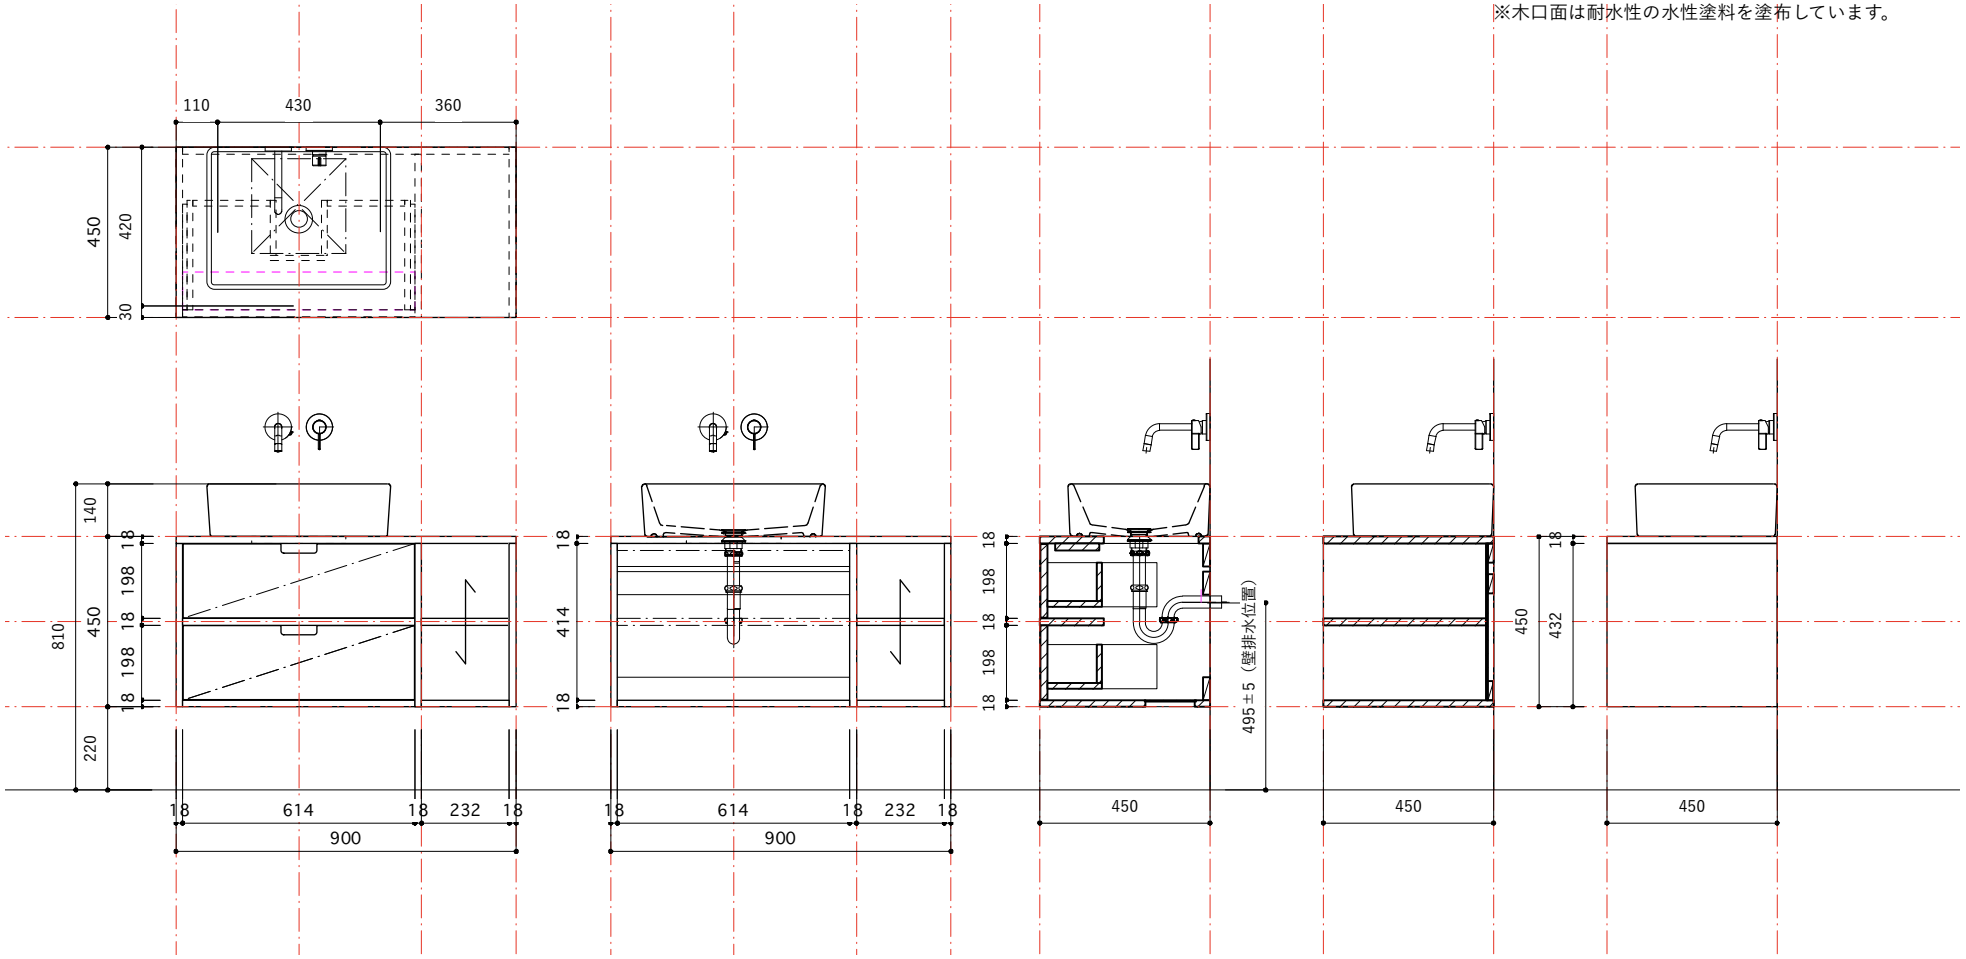

NO.	名称	仕様
1	天板/面材	ラトビアバーチDAP化粧合板 （クリア/ホワイト）
2	洗面器	陶器製
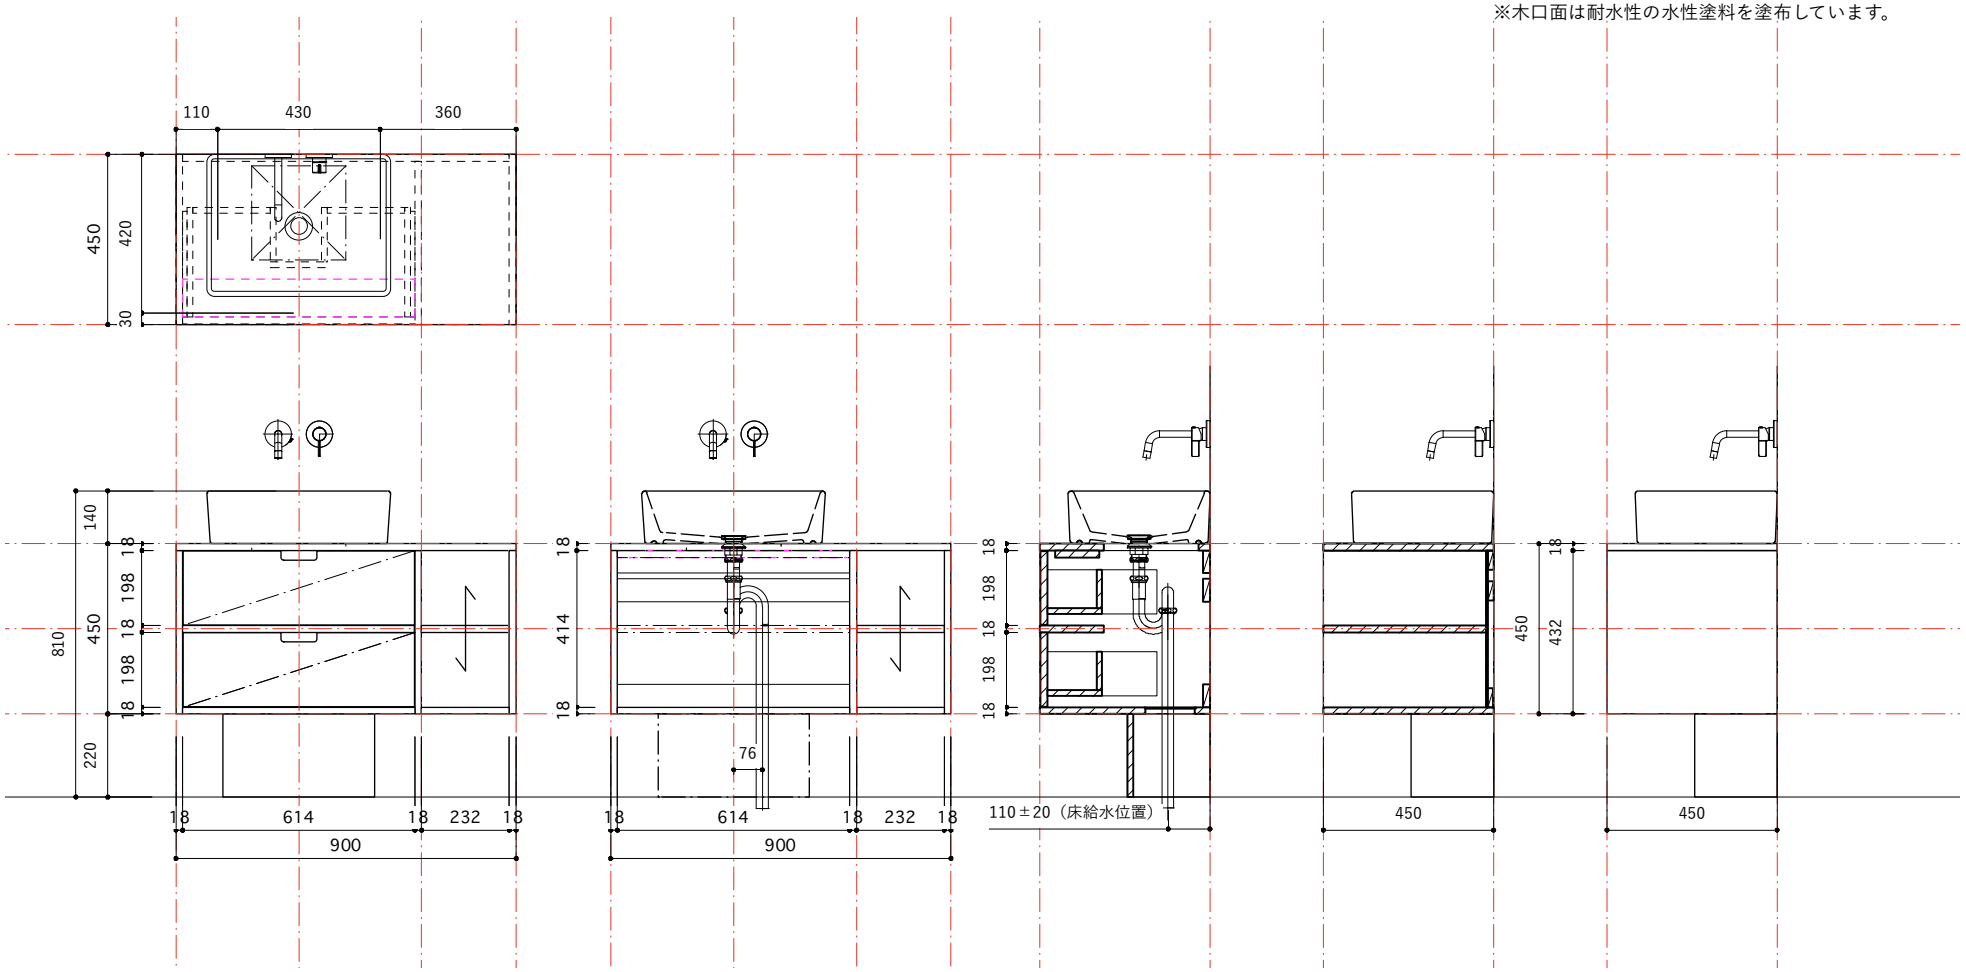
※排水栓、排水管はオプション品です。
※水栓は壁付用の水栓を別途ご用意ください。
※木口面は耐水性の水性塗料を塗布しています。