


NO.	名称	仕様
1	天板/面材	ラトビアパーチDAP化粧合板 (クリア/ホワイト)
2	洗面器	陶器製


※水栓（止水栓）、排水栓、排水管はオプション品です。

※木口面は耐水性の水性塗料を塗布しています。

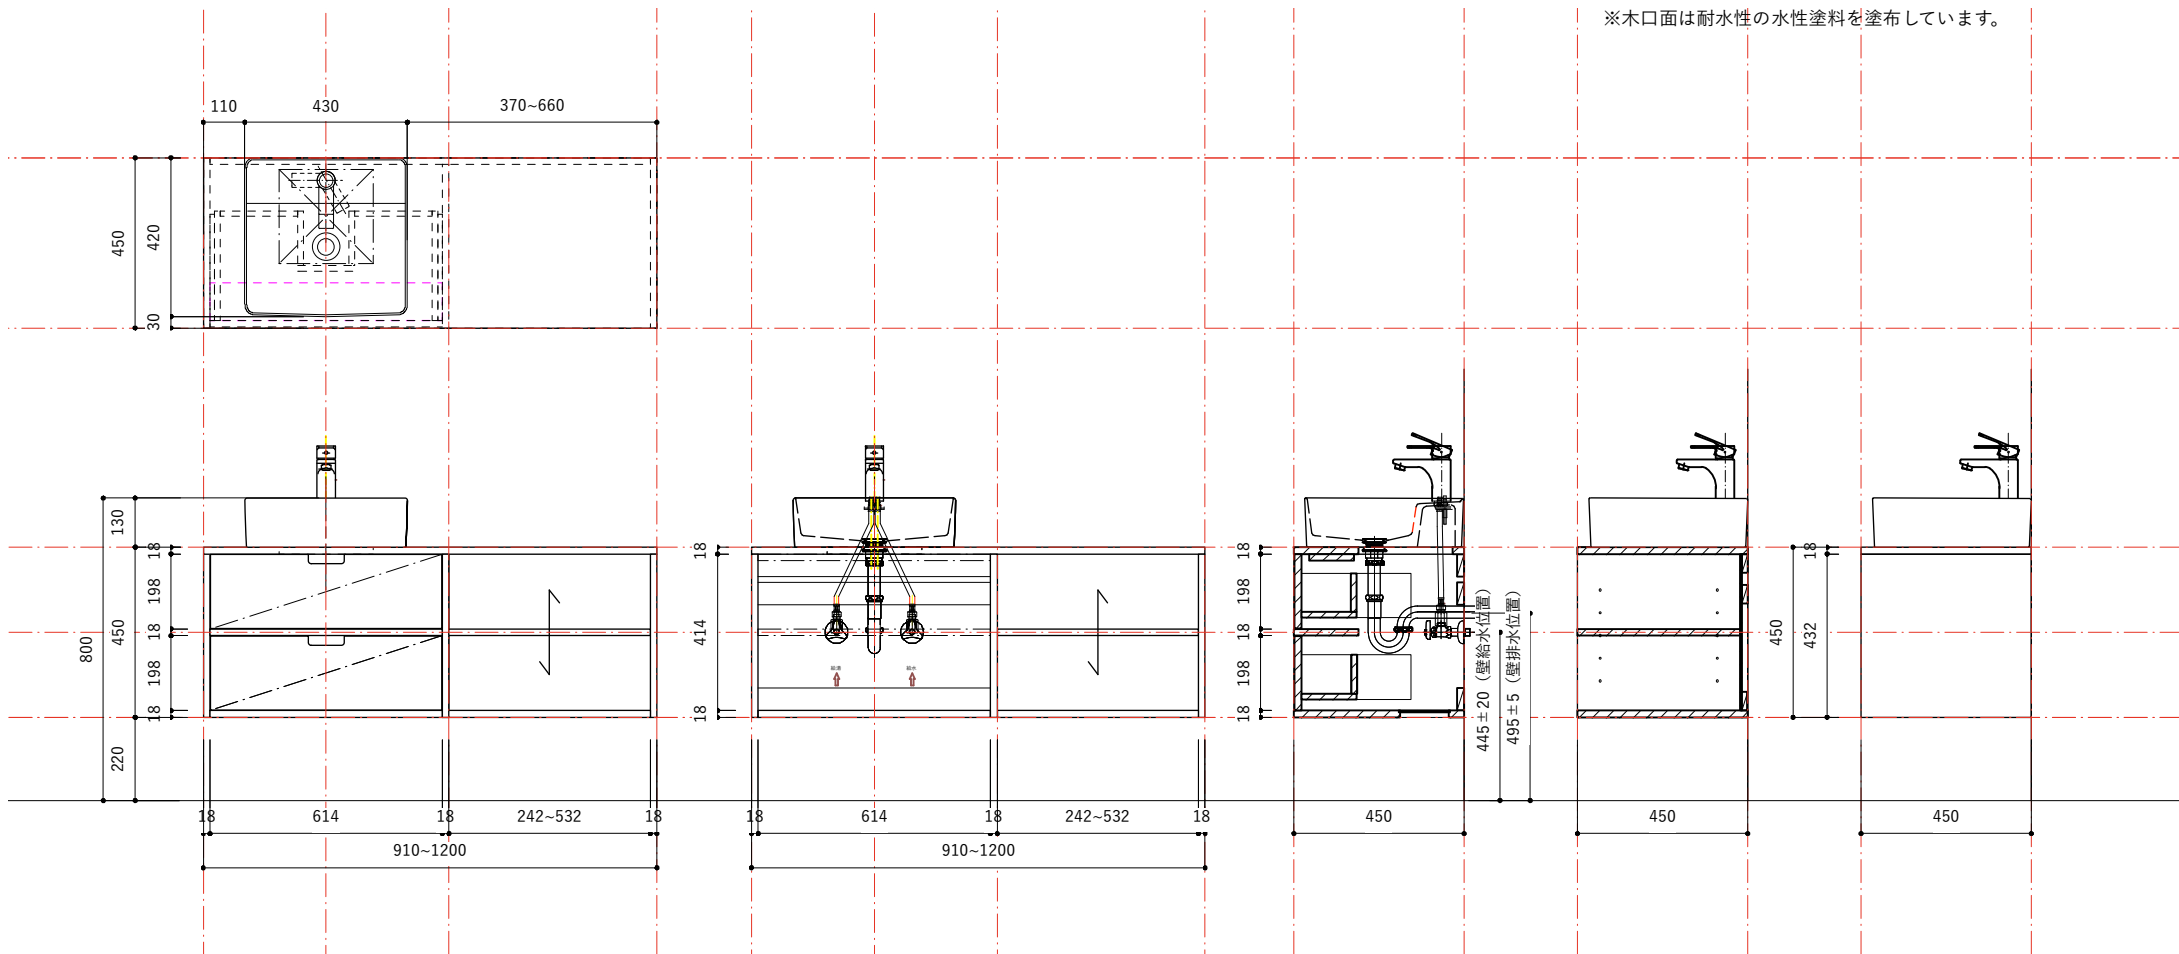


NO.	名称	仕様
1	天板/面材	ラトビアバーチDAP化粧合板 (クリア/ホワイト)
2	洗面器	陶器製

※水栓（止水栓）、排水栓、排水管はオプション品です。
※木口面は耐水性の水性塗料を塗布しています。

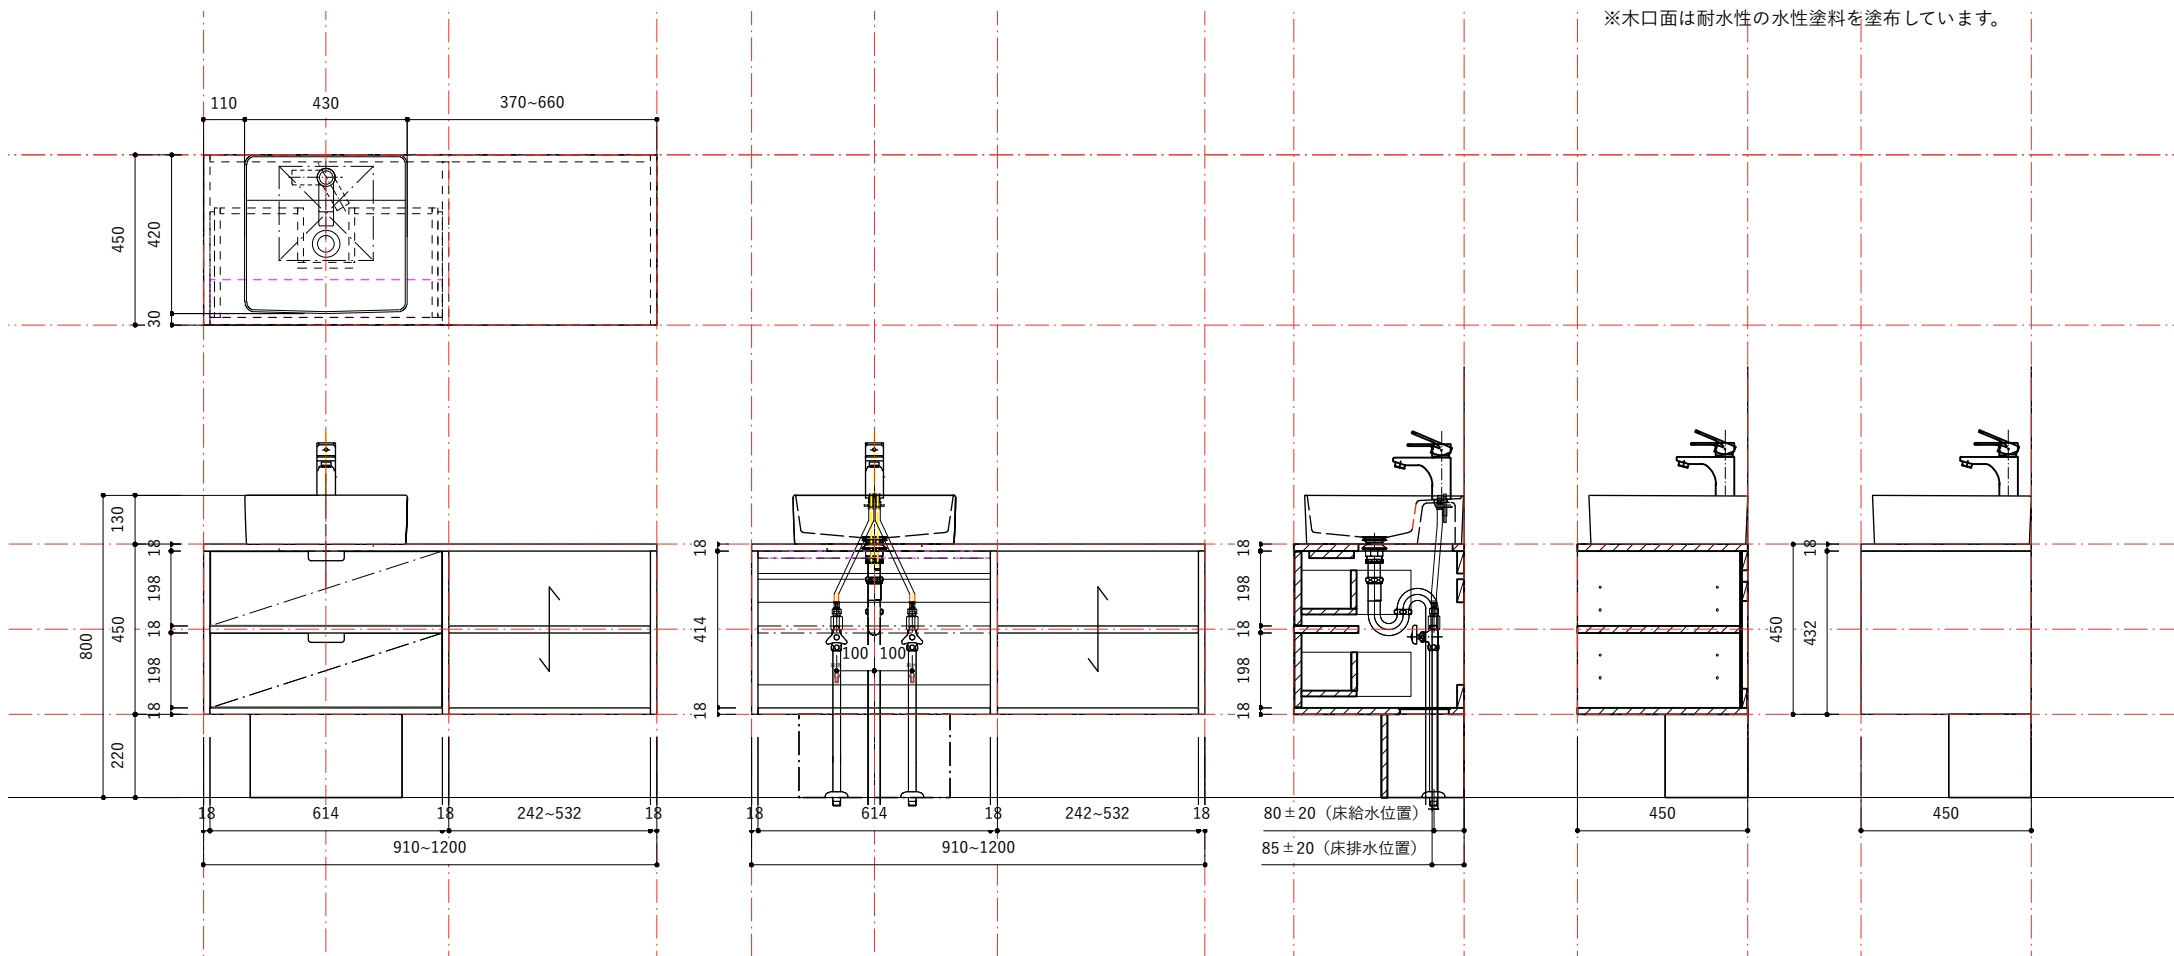

NO.	名称	仕様
1	天板/面材	ラトビアバーチDAP化粧合板 (クリア/ホワイト)
2	洗面器	陶器製

※排水栓、排水管はオプション品です。
※水栓は壁付用の水栓を別途ご用意ください。
※木口面は耐水性の水性塗料を塗布しています。

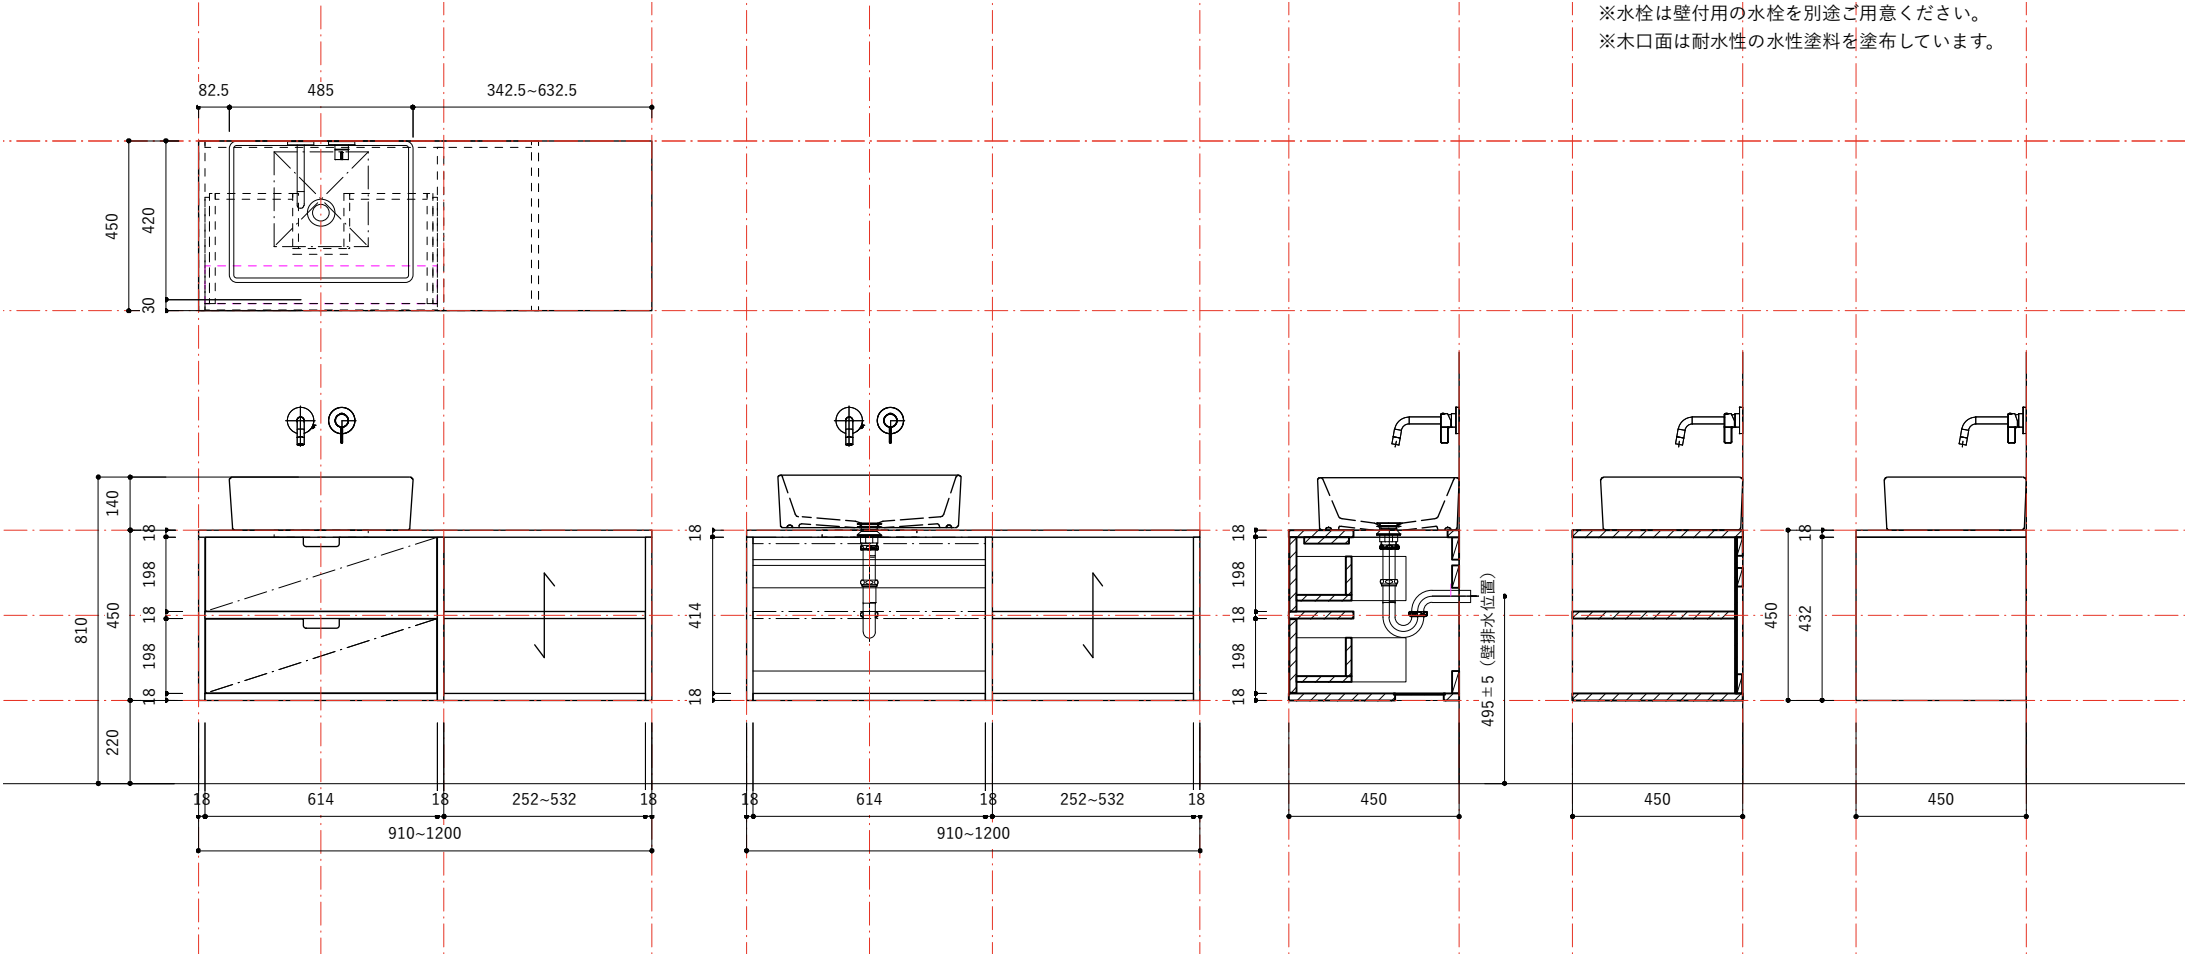


NO.	名称	仕様
1	天板/面材	ラトビアパーチDAP化粧合板 (クリア/ホワイト)
2	洗面器	陶器製

※排水栓、排水管はオプション品です。

※水栓は壁付用の水栓を別途ご用意ください。

※木口面は耐水性の水性塗料を塗布しています。

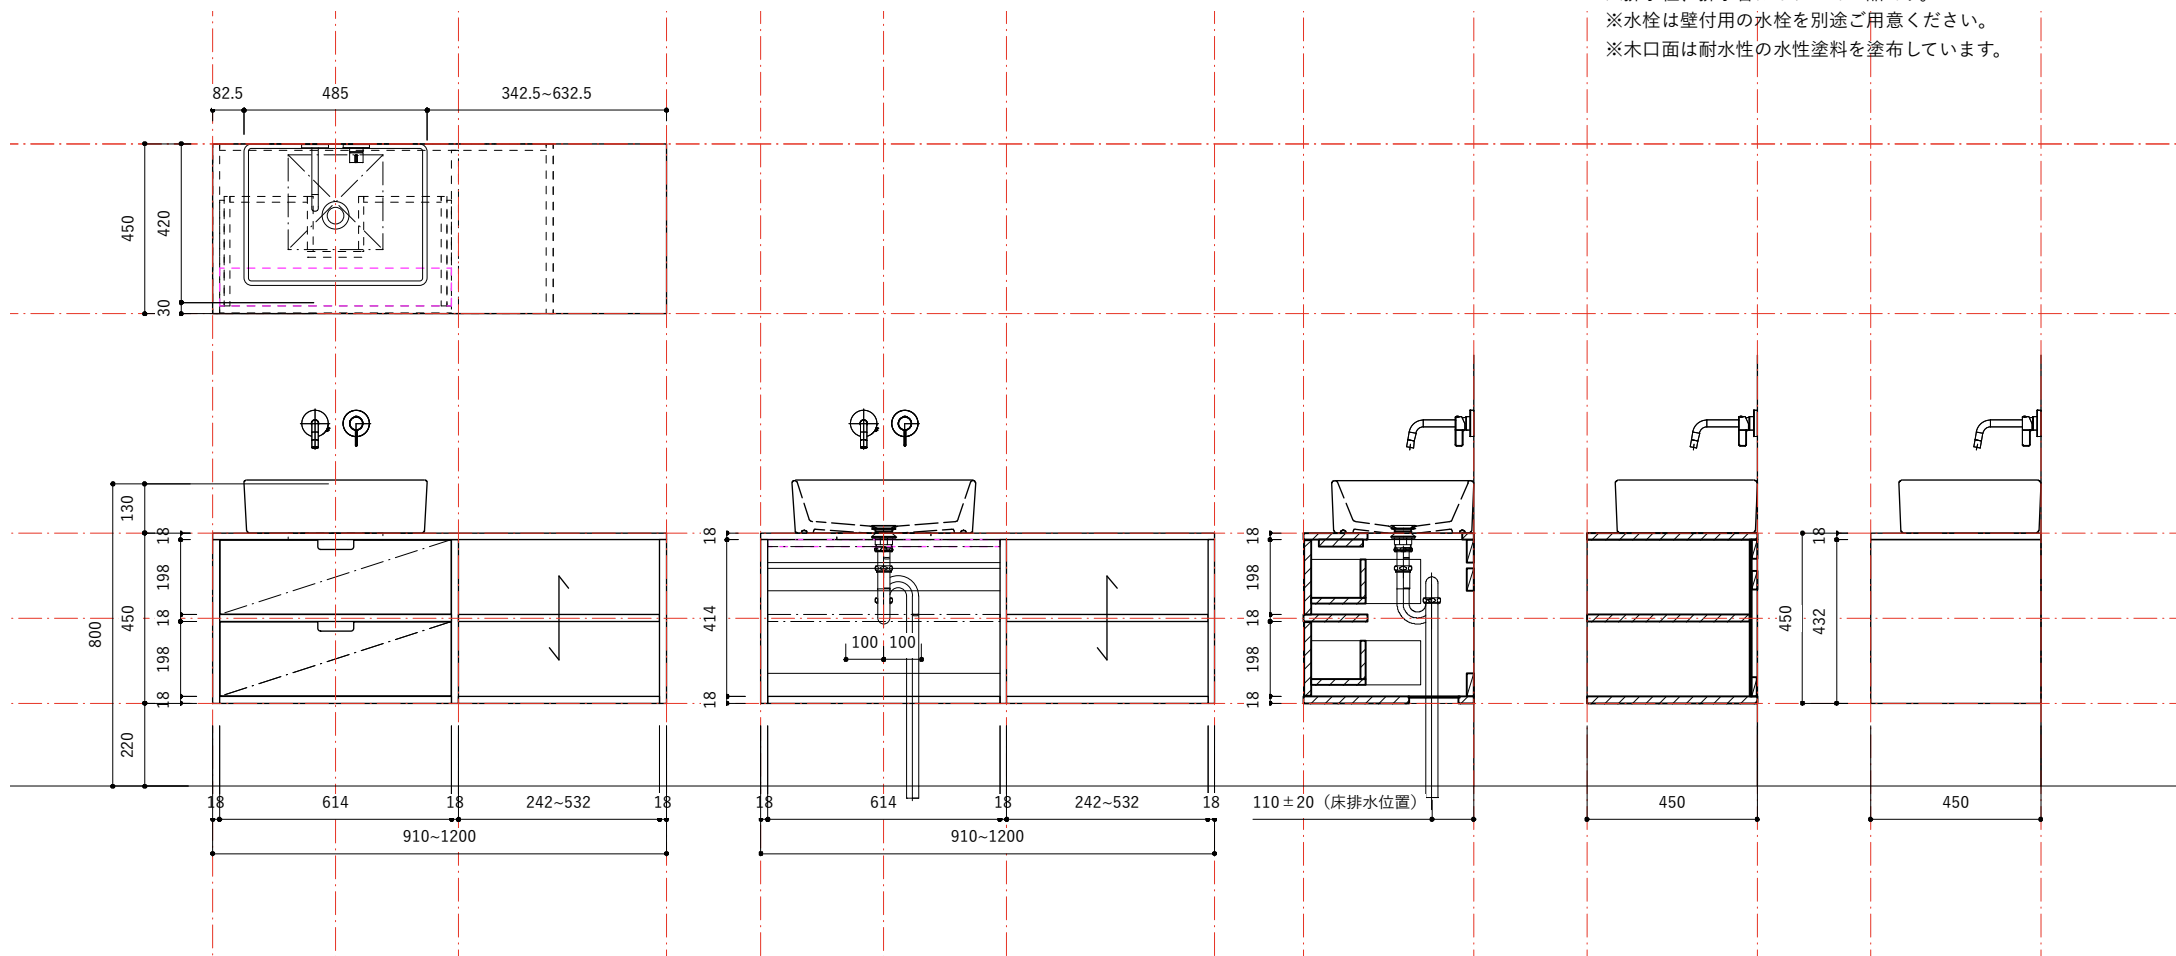

NO.	名称	仕様
1	天板/面材	ラトビアバーチDAP化粧合板 (クリア/ホワイト)
2	洗面器	陶器製

※水栓（止水栓）、排水栓、排水管はオプション品です。

※木口面は耐水性の水性塗料を塗布しています。

