



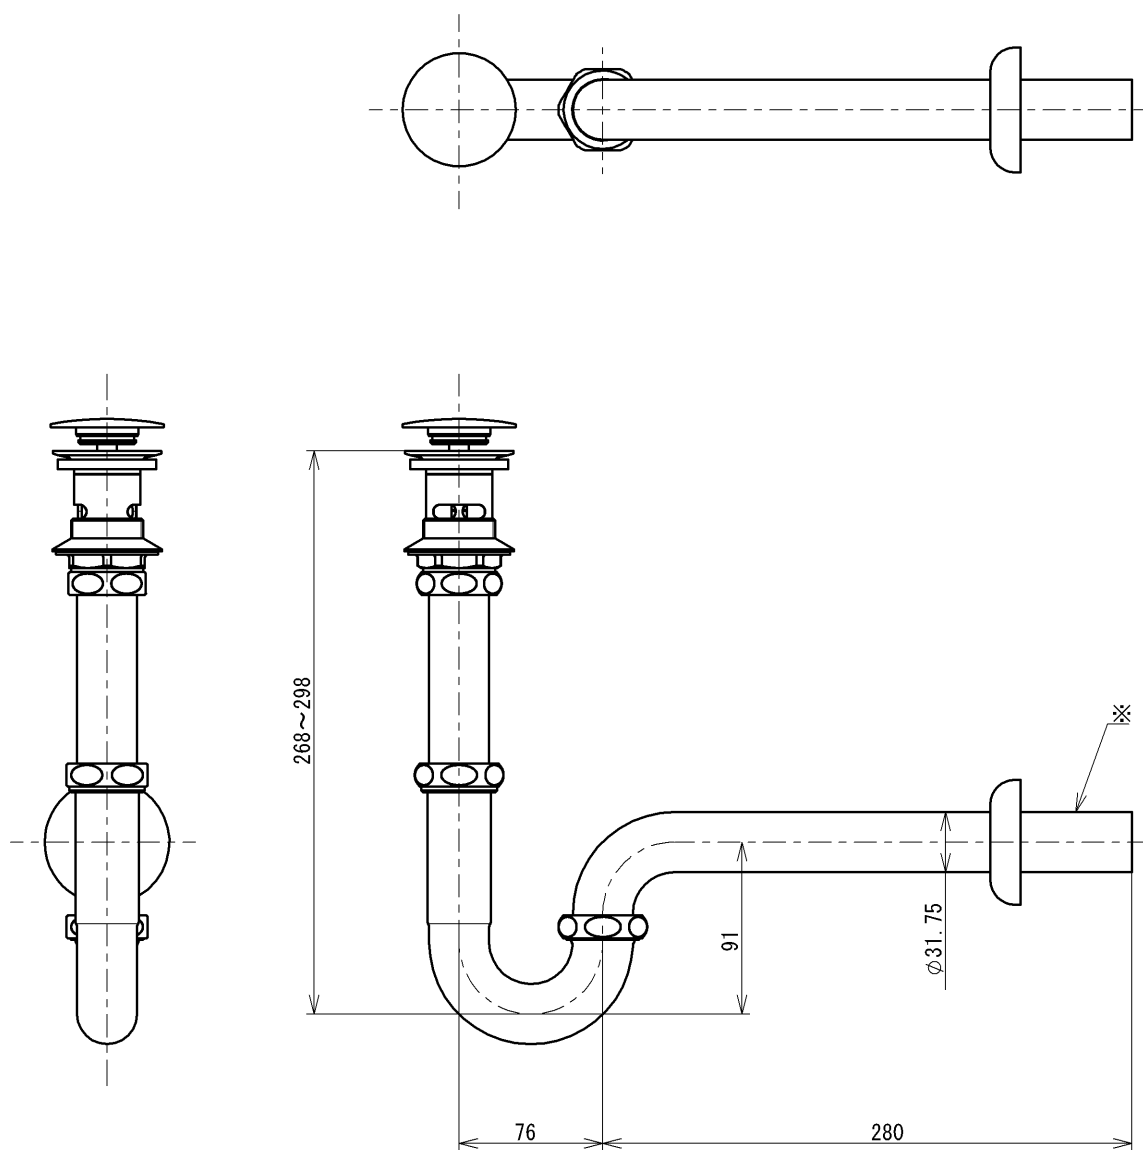

※現場で排水パイプを必要長さにカットして使用する場合の壁差し込み代
基準＝40以上確保

TOTO			単位 mm	名称 壁排水金具
製図 村田（八）	検図 岩丸 石山	日付 2023-10-02	尺度 1:4	32mm、Pトラップ、カバー付目 皿
備考				品番 TLDP2105JA
				図番 TLDP2105JA=SA00.001.00

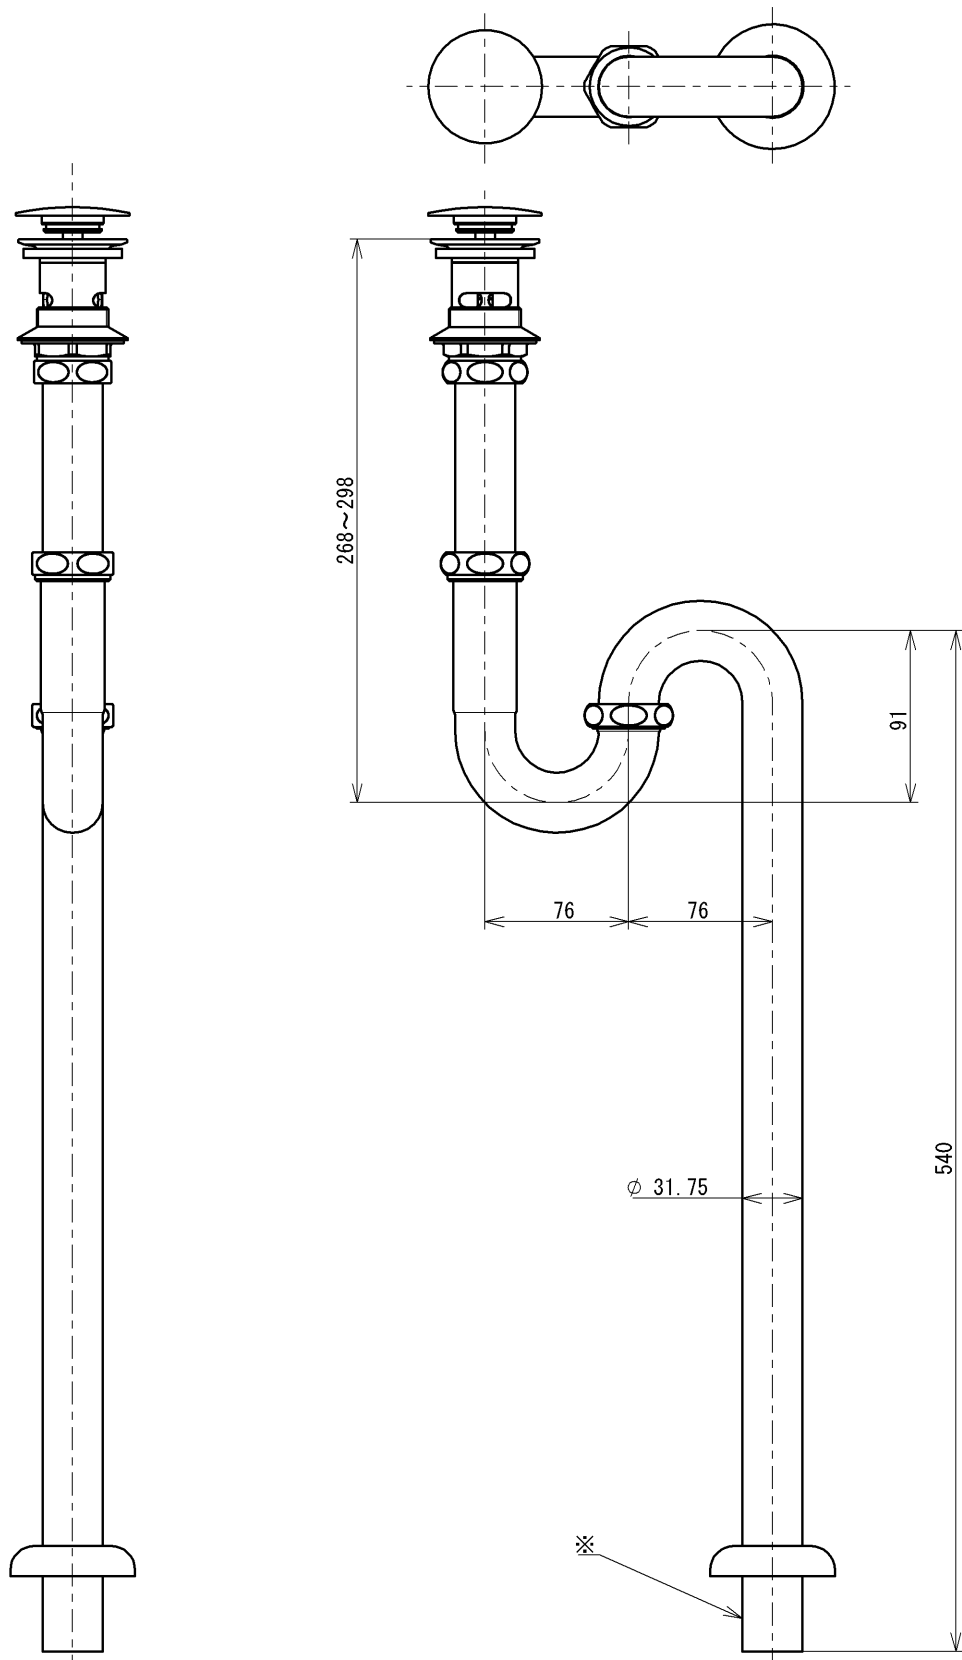

※現場で排水パイプを必要長さにカットして使用する場合は床差し込み代
基準＝40以上確保

TOTO			単位 mm	名称 床排水金具
製図 村田（八）	検図 岩丸 石山	日付 2023-10-02	尺度 1:4	32mm、Sトラップ
備考				品番 TLDS2103JA
				図番 TLDS2103JA=SA00.001.00