



平面図【右シンク】


<位置の変更オプションご希望の場合の記載例>

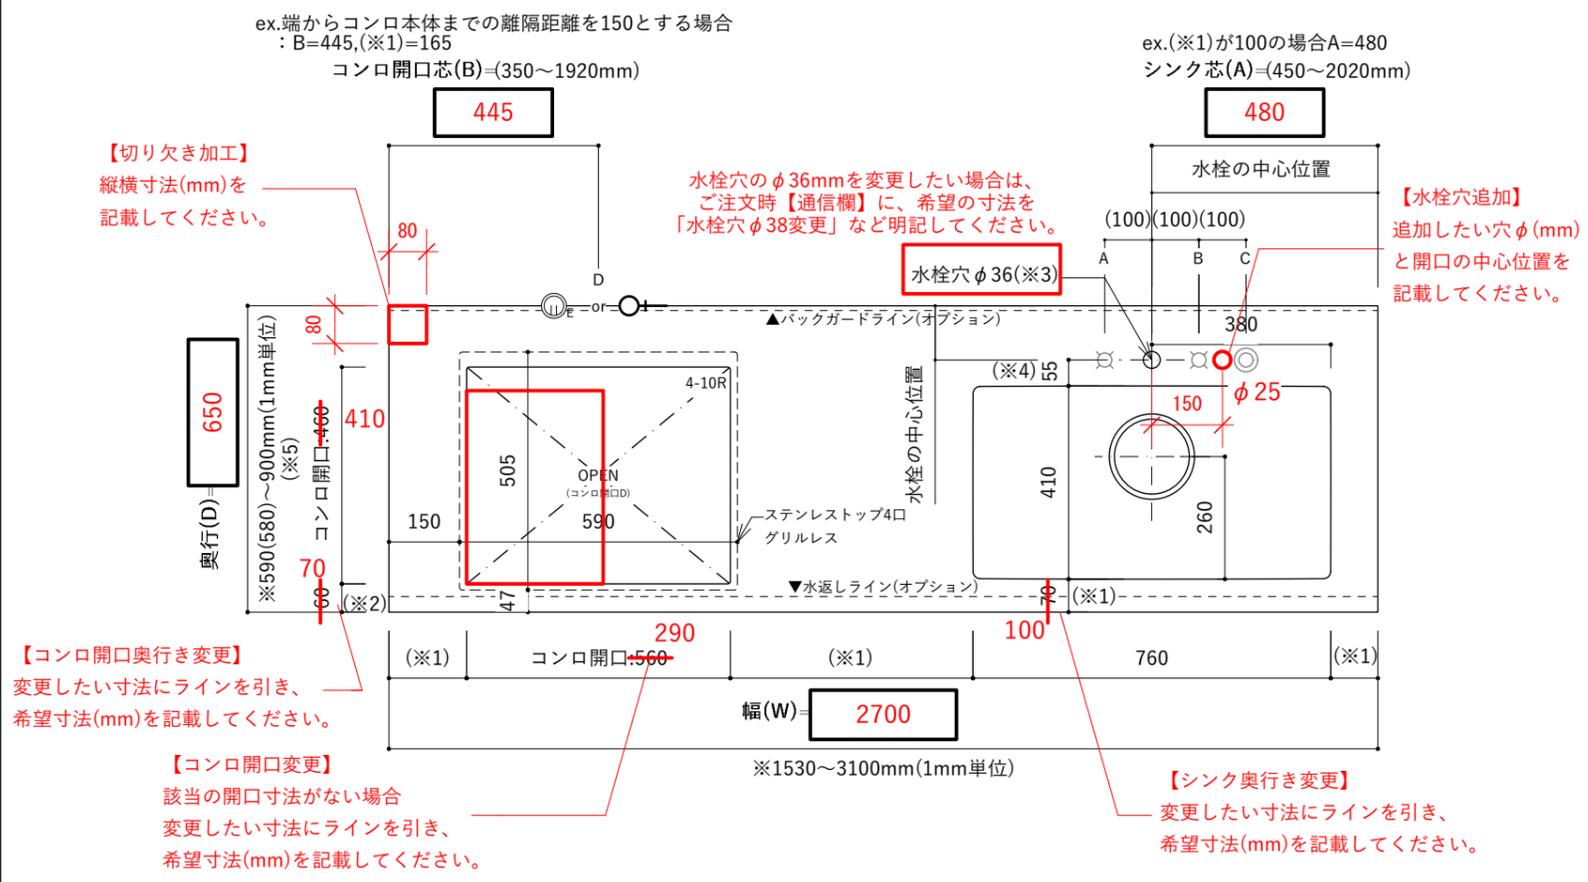


正面図

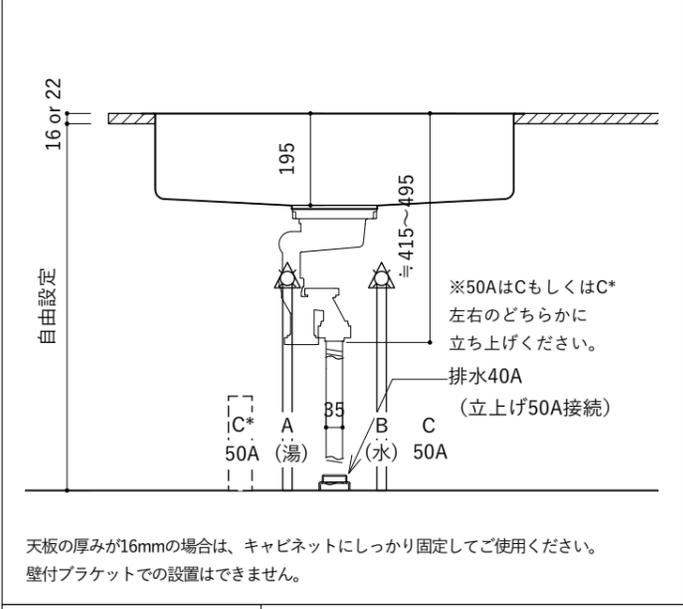


横断面図

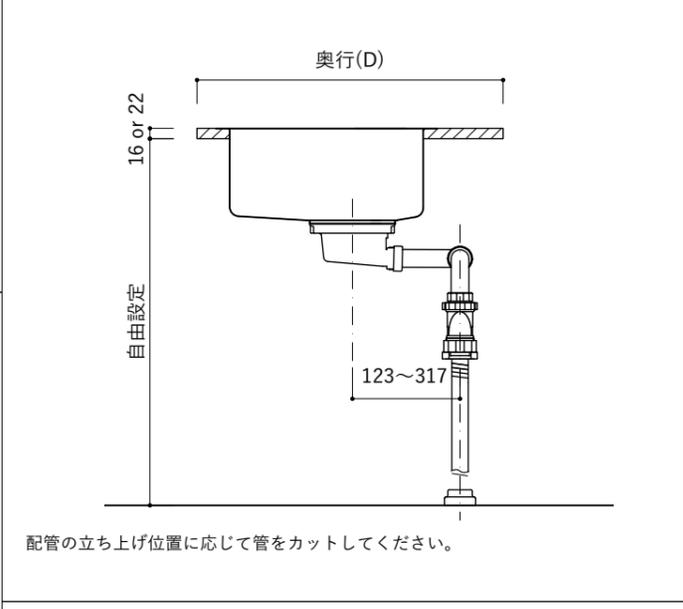

オプション詳細 ※商品ページでオプションを必ず選択してください。

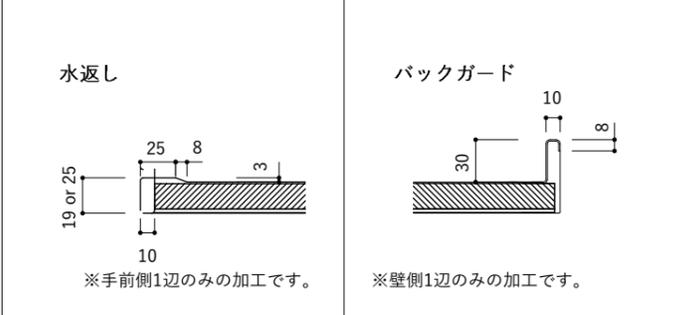

四辺小口断面(共通)

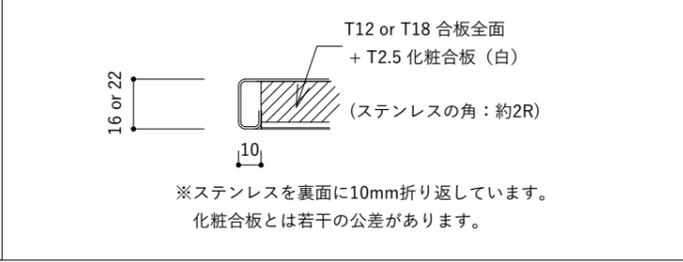

仕様表

天板 T16 or T22

- ・SUS304 T1.0
- ・裏貼り T12 or T18合板+T2.5化粧合板(白)
- ・仕上 ※ヘアライン or パイブレーション
- ・水栓穴 φ36 (1箇所) ※あり or なし

シンク T1.0 (角R15)

- ・幅 760mm×奥行 410mm×深さ 195mm
- ・排水トラップ・蛇腹ホース付属
- ・静音シート・結露防止カバー ※あり or なし
- ・排水位置:シンク中央 排水口径φ180

- ・ご希望の幅 (W)・奥行 (D) がご指定可能です。
(指定寸法の範囲内・1mm単位)
- ・納品サイズは数ミリの公差があります。
- ・ご注文・見積もりは商品ページよりお願いいたします。
- ・シンク・コンロサイズが商品ページの注文内容と合っているか
ご確認ください。

・切り欠き加工/水栓穴位置・径・追加/シンク・コンロ開口の奥行き
位置変更の変更オプションをご希望の場合
変更位置のわかる寸法を記入した図面を、ご注文の際
「通信欄」にある「資料のアップロード」へアップロードを行って
ください。
※ご注文時はオプションの
「切り欠き加工/水栓穴追加/シンク・コンロの奥行き位置変更」
を必ずご選択ください。

- ・(※1)の最小寸法は「70mm」
- ・(※2)の最小寸法は「60mm」
- ・(※3)水栓穴のサイズはφ10~50mmの間で、
ミリ単位で変更指定可能
- ・(※4)の最小寸法は「55mm」
- ・(※5)水栓穴無の場合は()内が最小寸法

設備位置について(参考図)
サイズオーダーによる天板の部材販売という商品の特性上、
設備指定図面がございません。
A~Cは一般的な混合水栓で
シンク中央に水栓とシンク排水口がある場合の参考位置です。
※内容・位置は責任を負うものではありません。
※()内の寸法値は参考寸法です。
配管等の位置や接続については、
ご採用になる設備機器や天板下部のご計画に応じて、
設計・施工業者様へご相談ください。

平面図【左シンク】

