


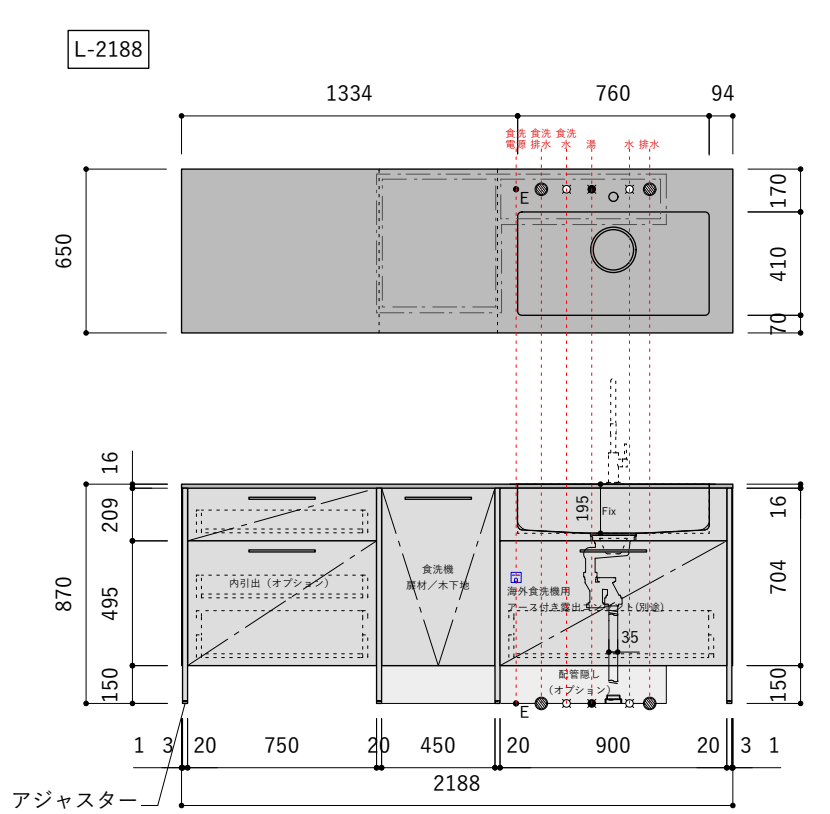
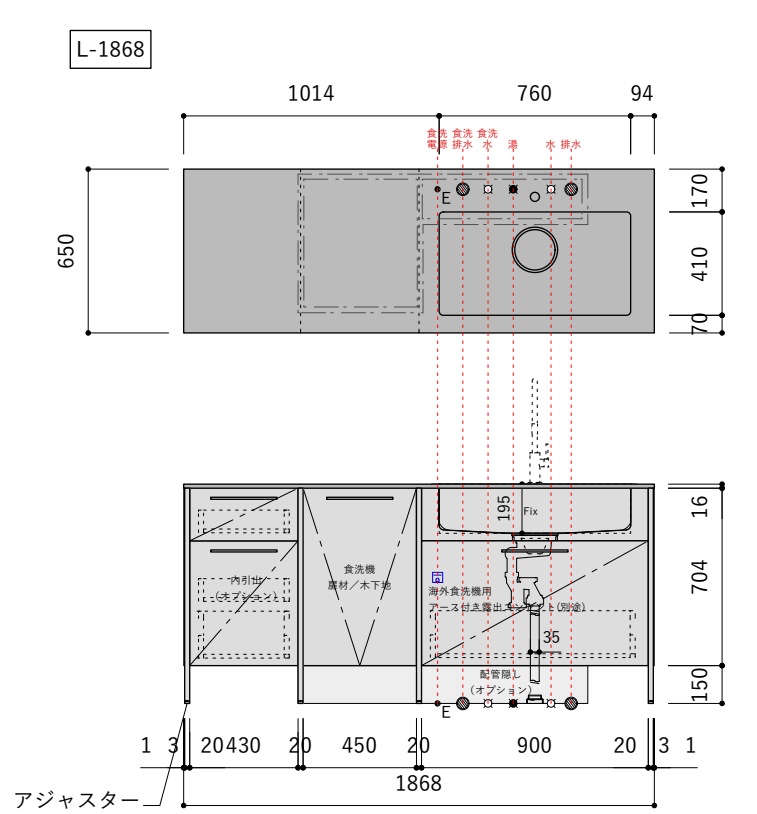
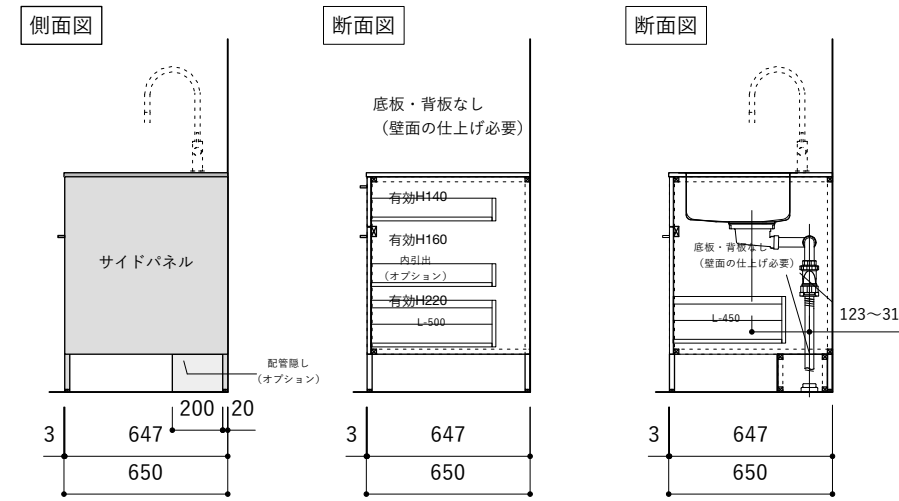


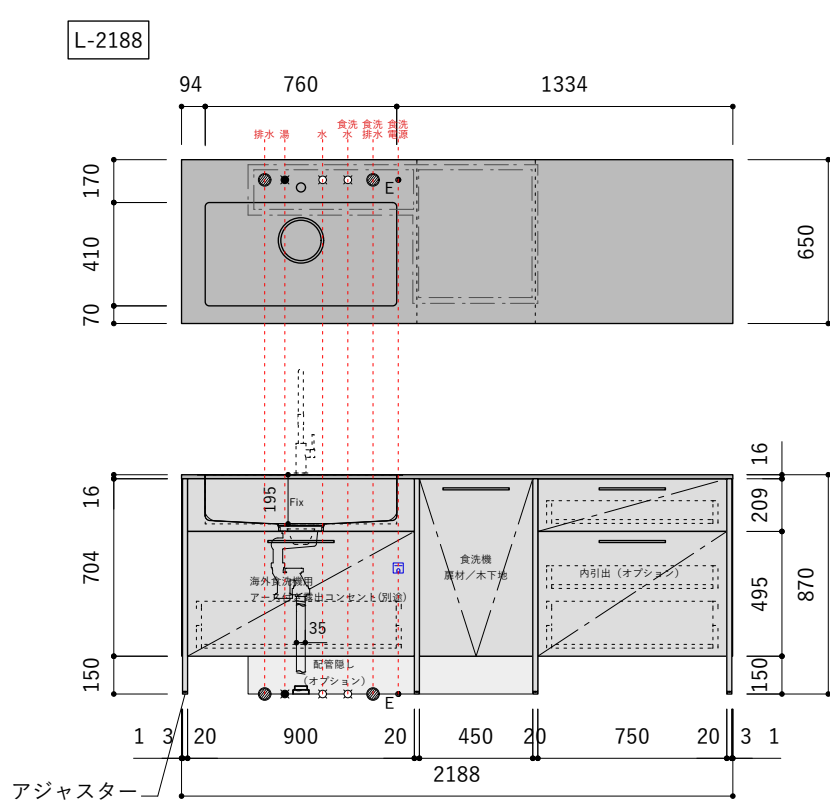

名称	仕様
構成材	アルミフレーム(シルバー)
面材	アルミハニカムパネル
サイドパネル	アルミパネル
天板・シンク・機器	別途
取手	アルミ HLシルバー
引出し	引出底板・背板/ホワイト化粧板 ソフトクローズ機構付
配管隠し(オプション)	アルミ複合版


- ご注意
- ・止水栓、コンセントやガス管は商品に含まれていません。
現場でご用意して接続してください。
 - ・床暖房などの設置範囲にご注意ください。
 - ・製品の寸法は交差があります。
 - ・コンロを設置する場合、コンロ側に側面壁がある場合は、
壁不燃または防熱板を使用してください。
(消防法・火災予防条例に基づく処理をしてください。)
 - ・キッチン側面に壁がある場合、巾木などの干渉にご注意ください。

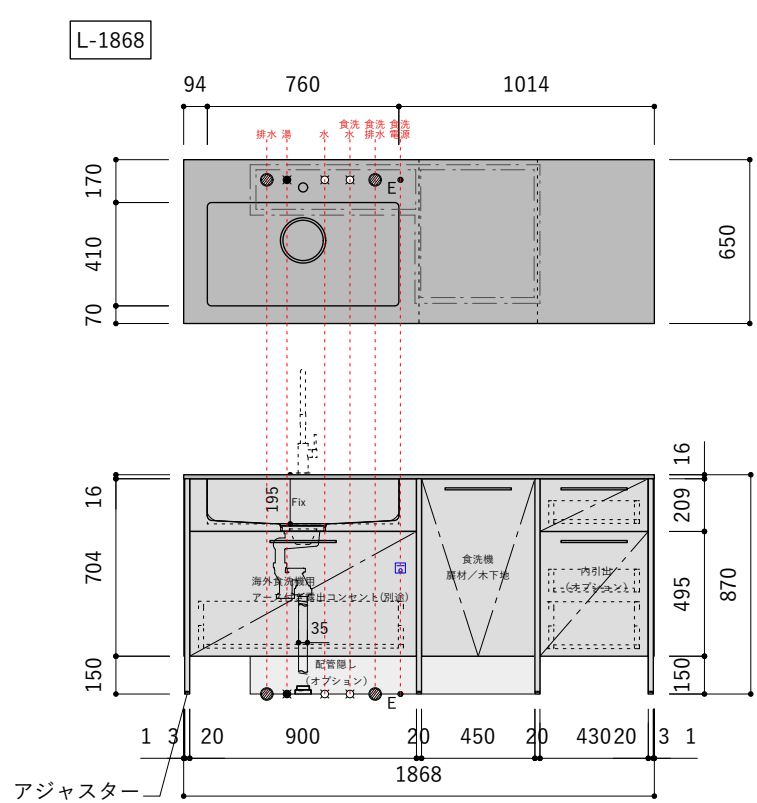

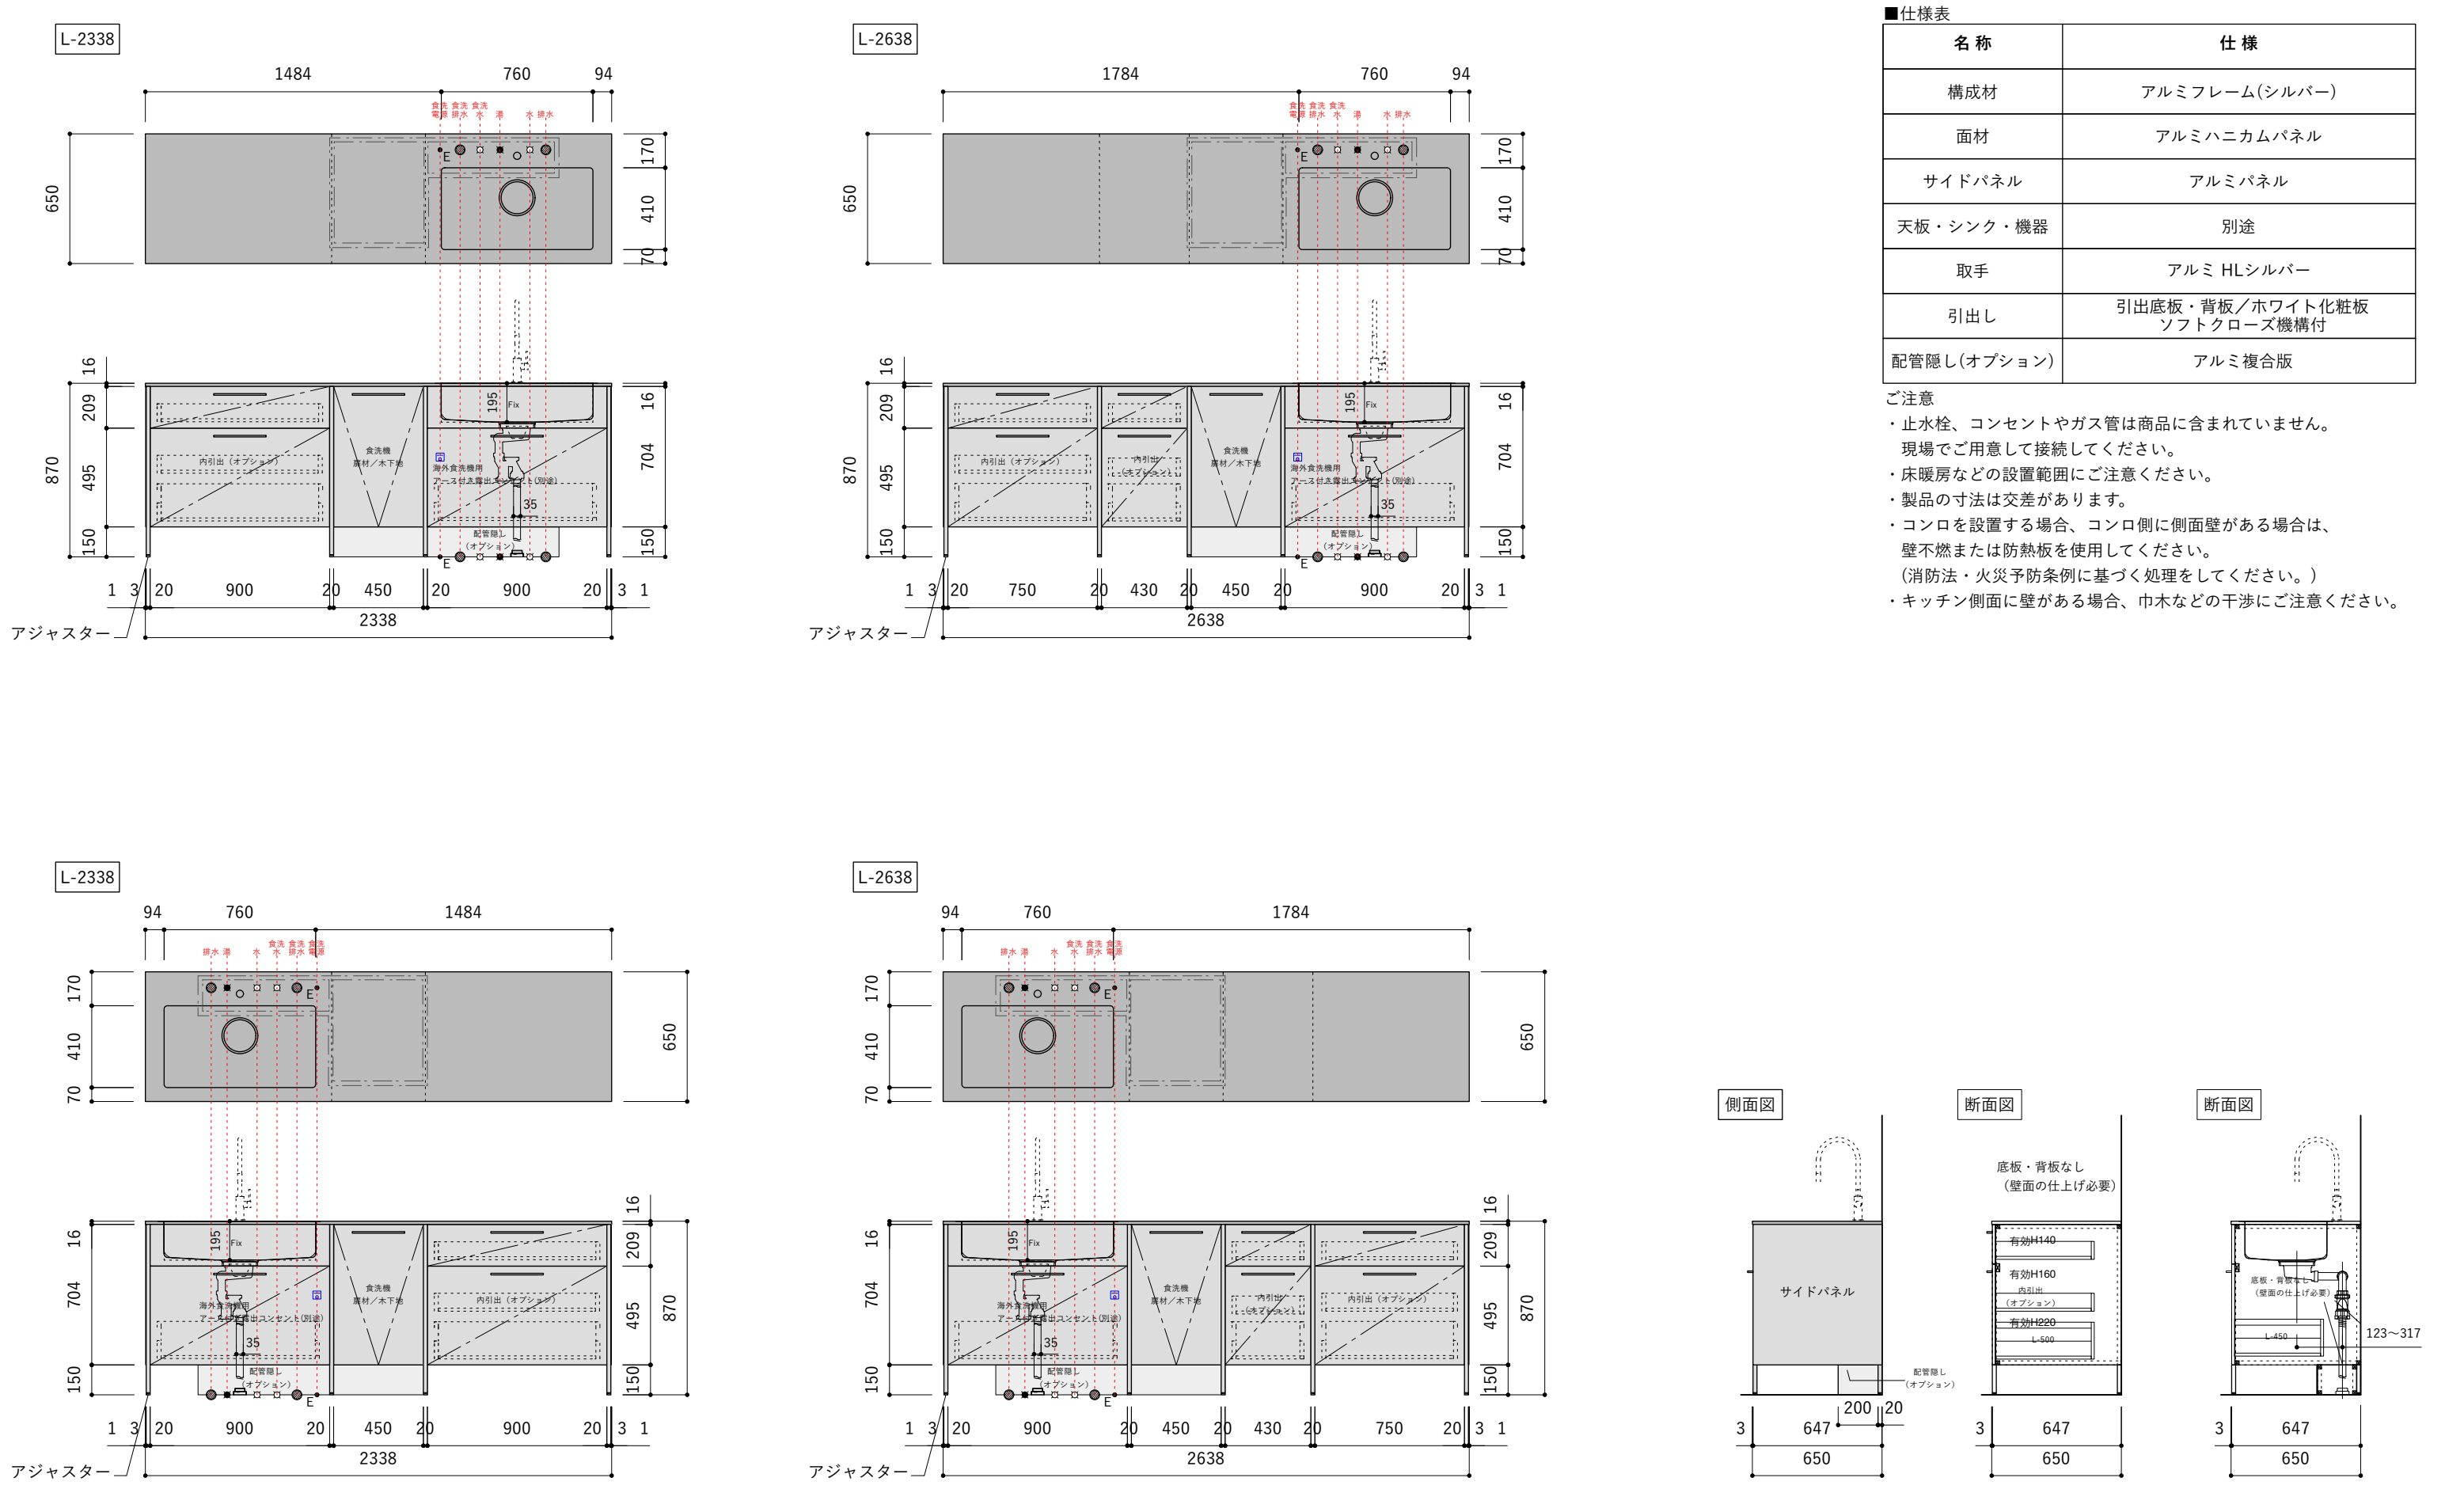

■仕様表	
名称	仕様
構成材	アルミフレーム(シルバー)
面材	アルミハニカムパネル
サイドパネル	アルミパネル
天板・シンク・機器	別途
取手	アルミ HLシルバー
引出し	引出底板・背板／ホワイト化粧板 ソフトクローズ機構付
配管隠し(オプション)	アルミ複合版


- ご注意
- ・ 止水栓、コンセントやガス管は商品に含まれていません。
現場でご用意して接続してください。
 - ・ 床暖房などの設置範囲にご注意ください。
 - ・ 製品の寸法は交差があります。
 - ・ コンロを設置する場合、コンロ側に側面壁がある場合は、
壁不燃または防熱板を使用してください。
(消防法・火災予防条例に基づく処理をしてください。)
 - ・ キッチン側面に壁がある場合、巾木などの干渉にご注意ください。

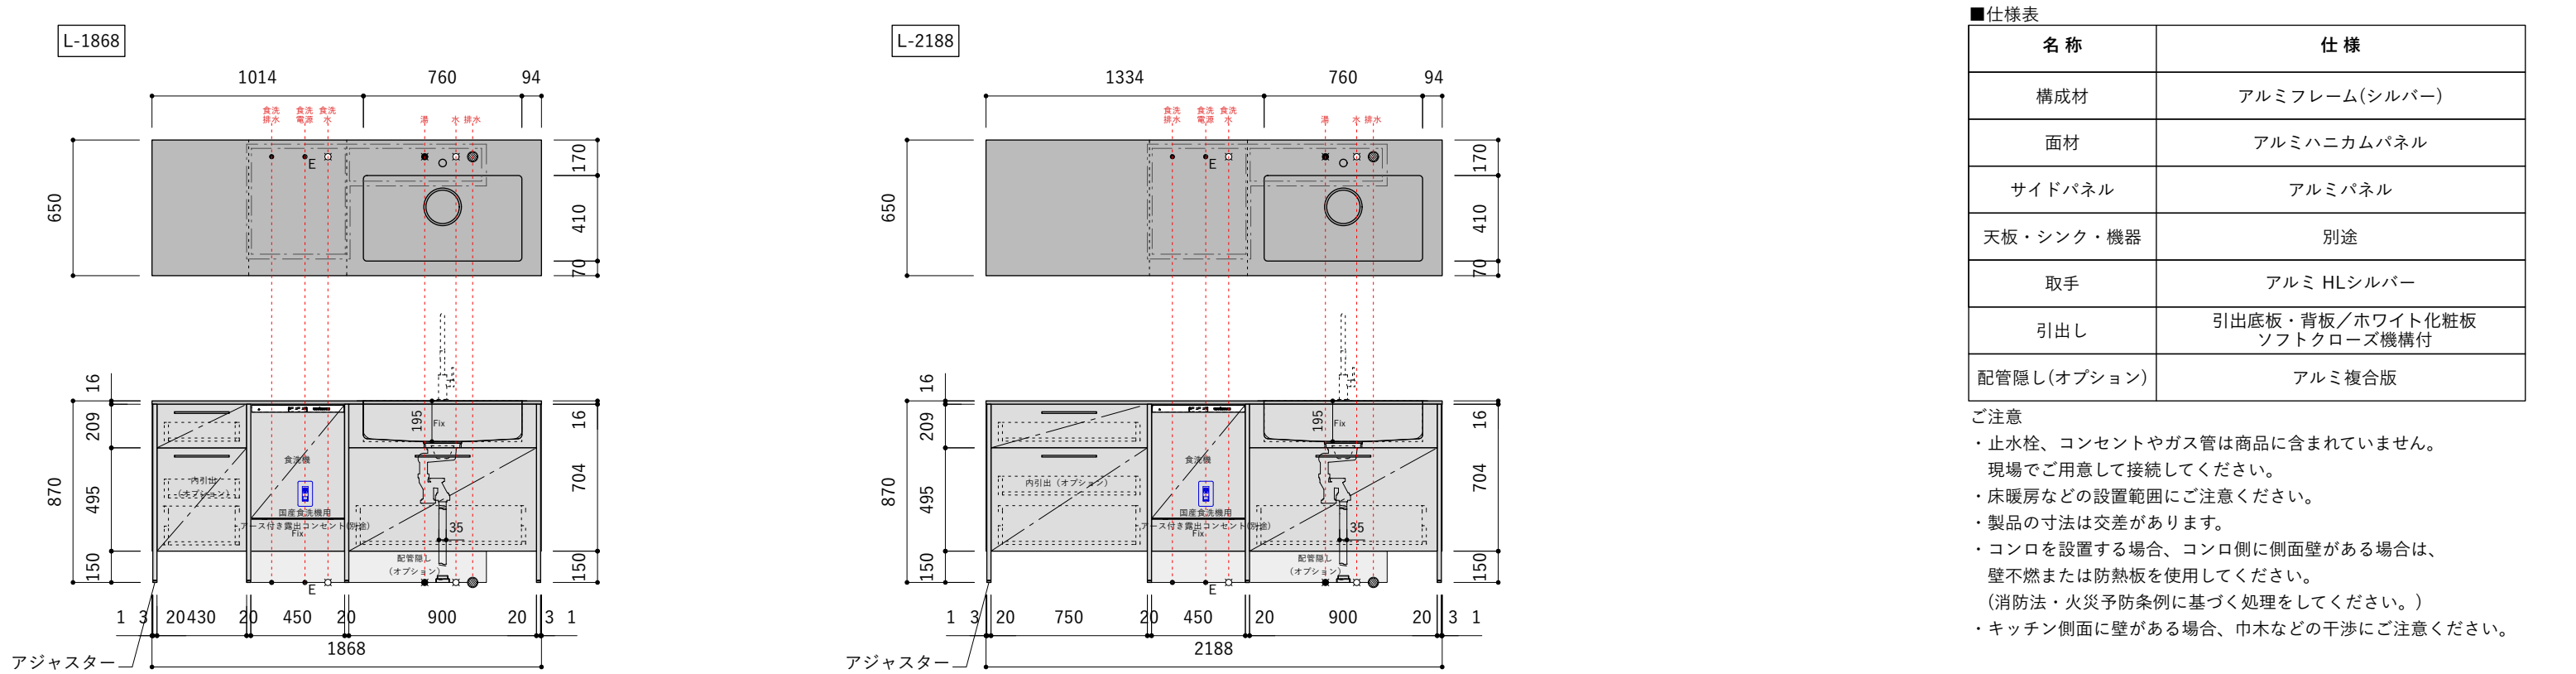


■仕様表

名称	仕様
構成材	アルミフレーム(シルバー)
面材	アルミハニカムパネル
サイドパネル	アルミパネル
天板・シンク・機器	別途
取手	アルミ HLシルバー
引出し	引出底板・背板／ホワイト化粧板 ソフトクローズ機構付
配管隠し(オプション)	アルミ複合版

- ご注意
- ・止水栓、コンセントやガス管は商品に含まれていません。
現場でご用意して接続してください。
 - ・床暖房などの設置範囲にご注意ください。
 - ・製品の寸法は交差があります。
 - ・コンロを設置する場合、コンロ側に側面壁がある場合は、
壁不燃または防熱板を使用してください。
(消防法・火災予防条例に基づく処理をしてください。)
 - ・キッチン側面に壁がある場合、巾木などの干渉にご注意ください。


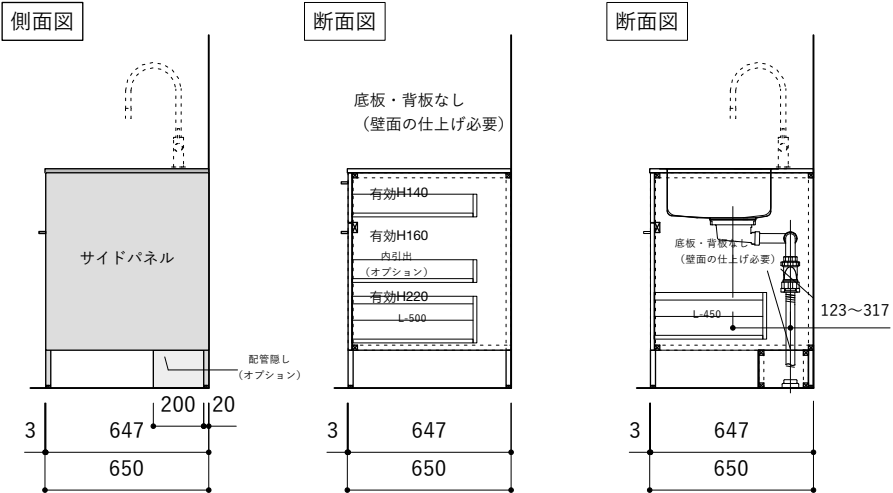



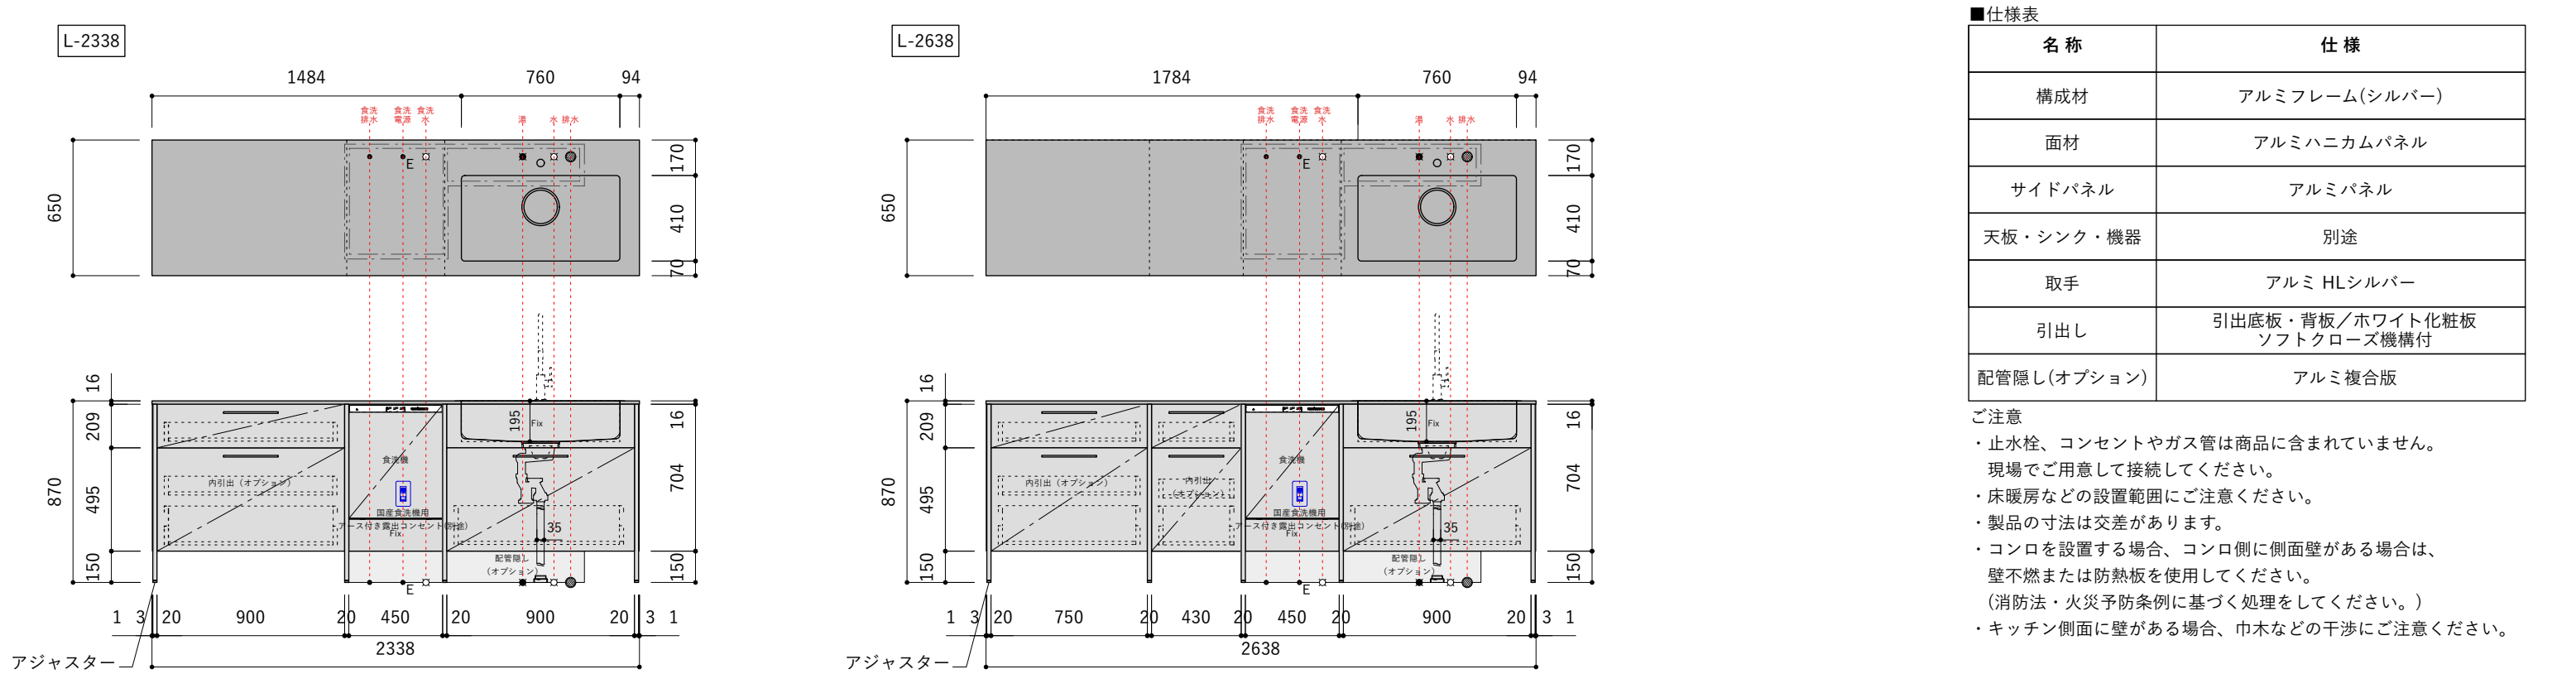


■仕様表

名称	仕様
構成材	アルミフレーム(シルバー)
面材	アルミハニカムパネル
サイドパネル	アルミパネル
天板・シンク・機器	別途
取手	アルミ HLシルバー
引出し	引出底板・背板／ホワイト化粧板 ソフトクローズ機構付
配管隠し(オプション)	アルミ複合版

- ご注意
- ・ 止水栓、コンセントやガス管は商品に含まれていません。
現場でご用意して接続してください。
 - ・ 床暖房などの設置範囲にご注意ください。
 - ・ 製品の寸法は交差があります。
 - ・ コンロを設置する場合、コンロ側に側面壁がある場合は、
壁不燃または防熱板を使用してください。
(消防法・火災予防条例に基づく処理をしてください。)
 - ・ キッチン側面に壁がある場合、巾木などの干渉にご注意ください。

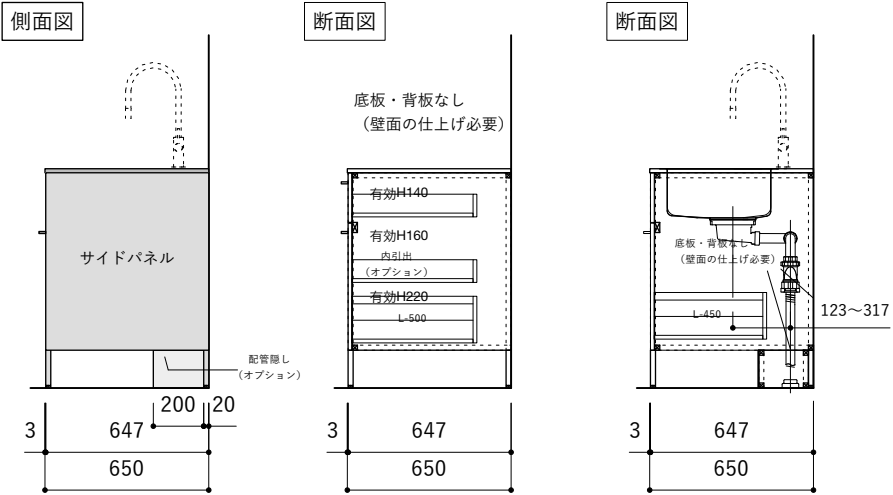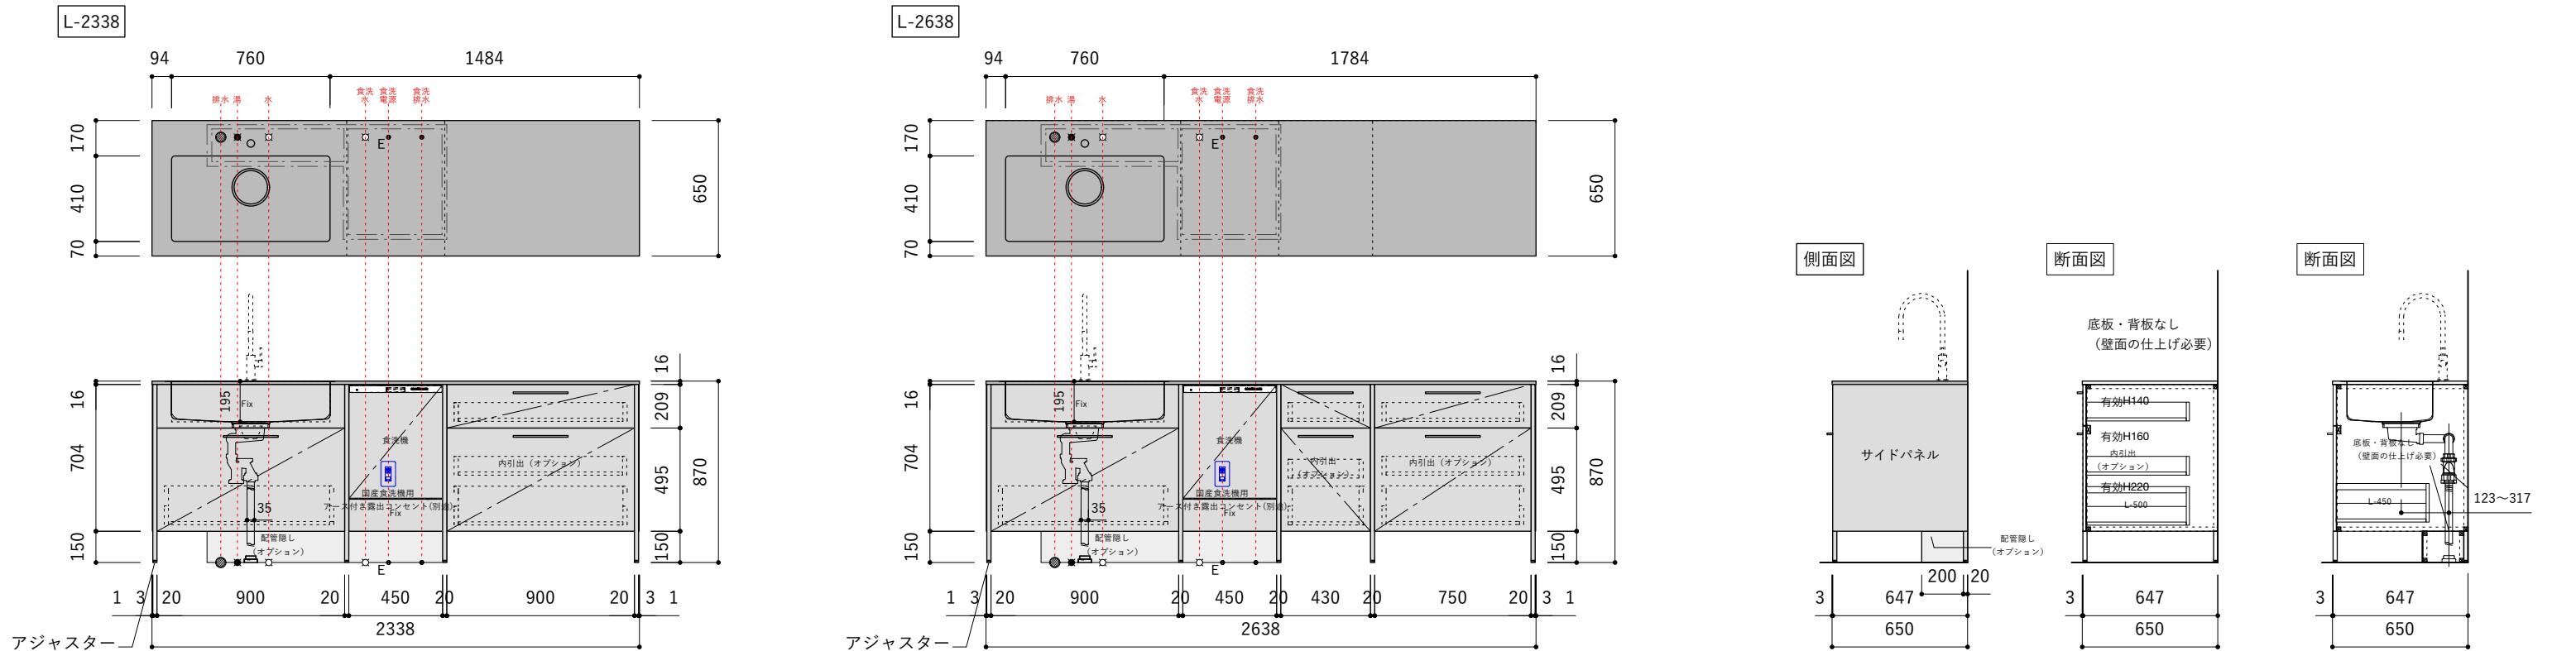

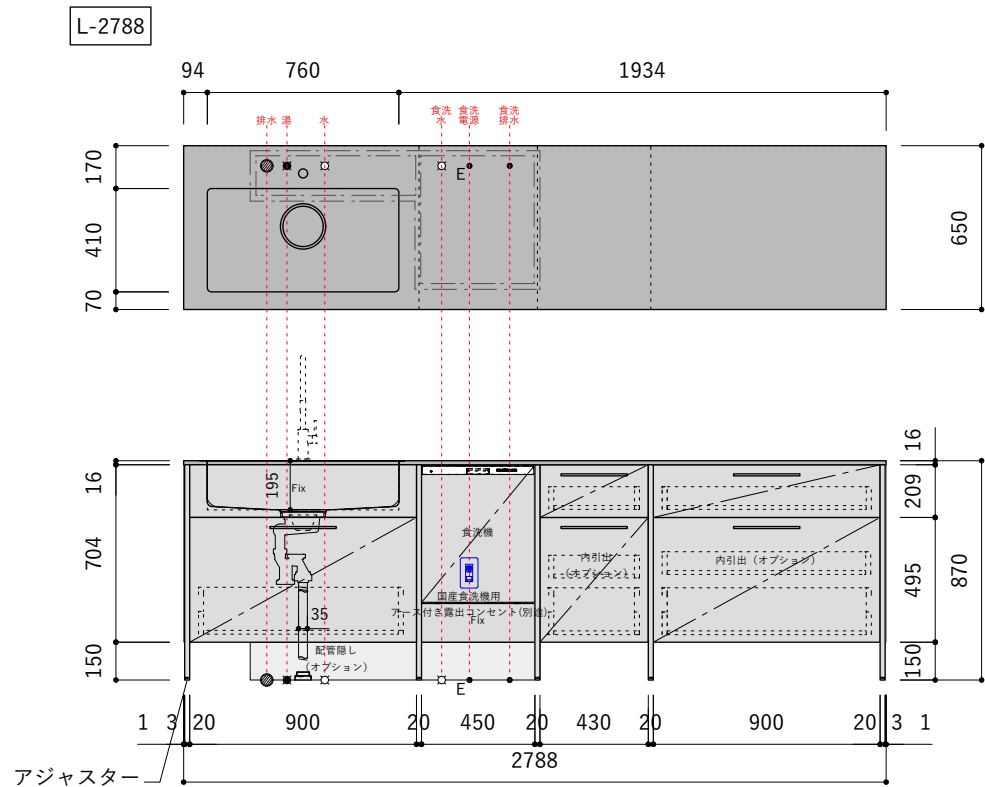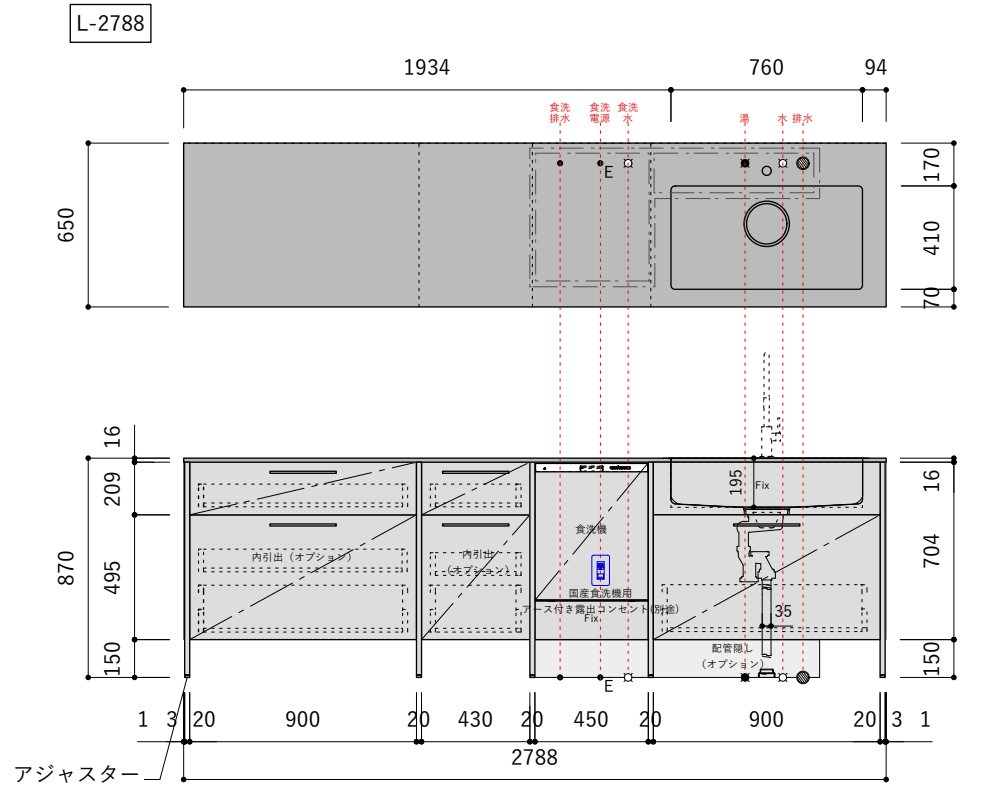


■仕様表

名 称	仕 様
構成材	アルミフレーム(シルバー)
面材	アルミハニカムパネル
サイドパネル	アルミパネル
天板・シンク・機器	別途
取手	アルミ HLシルバー
引出し	引出底板・背板／ホワイト化粧板 ソフトクローズ機構付
配管隠し(オプション)	アルミ複合版


ご注意

- ・止水栓、コンセントやガス管は商品に含まれていません。
現場でご用意して接続してください。
- ・床暖房などの設置範囲にご注意ください。
- ・製品の寸法は交差があります。
- ・コンロを設置する場合、コンロ側に側面壁がある場合は、
壁不燃または防熱板を使用してください。
(消防法・火災予防条例に基づく処理をしてください。)
- ・キッチン側面に壁がある場合、巾木などの干渉にご注意ください。

側面図

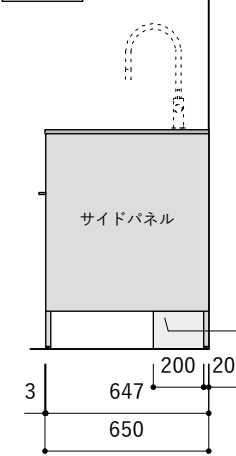

断面図

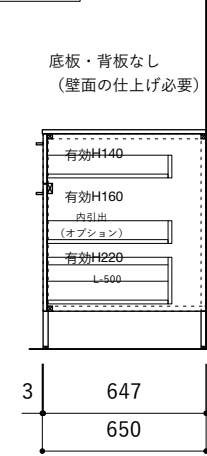

断面図

