



■ コ ン ロ & シ ン ク	■ 仕 様 表
----------------------------	----------------

平面図【右シンク】	断面図(シンク正面)	天板 T16 ・ SUS304 T1.0
-----------	------------	-------------------------

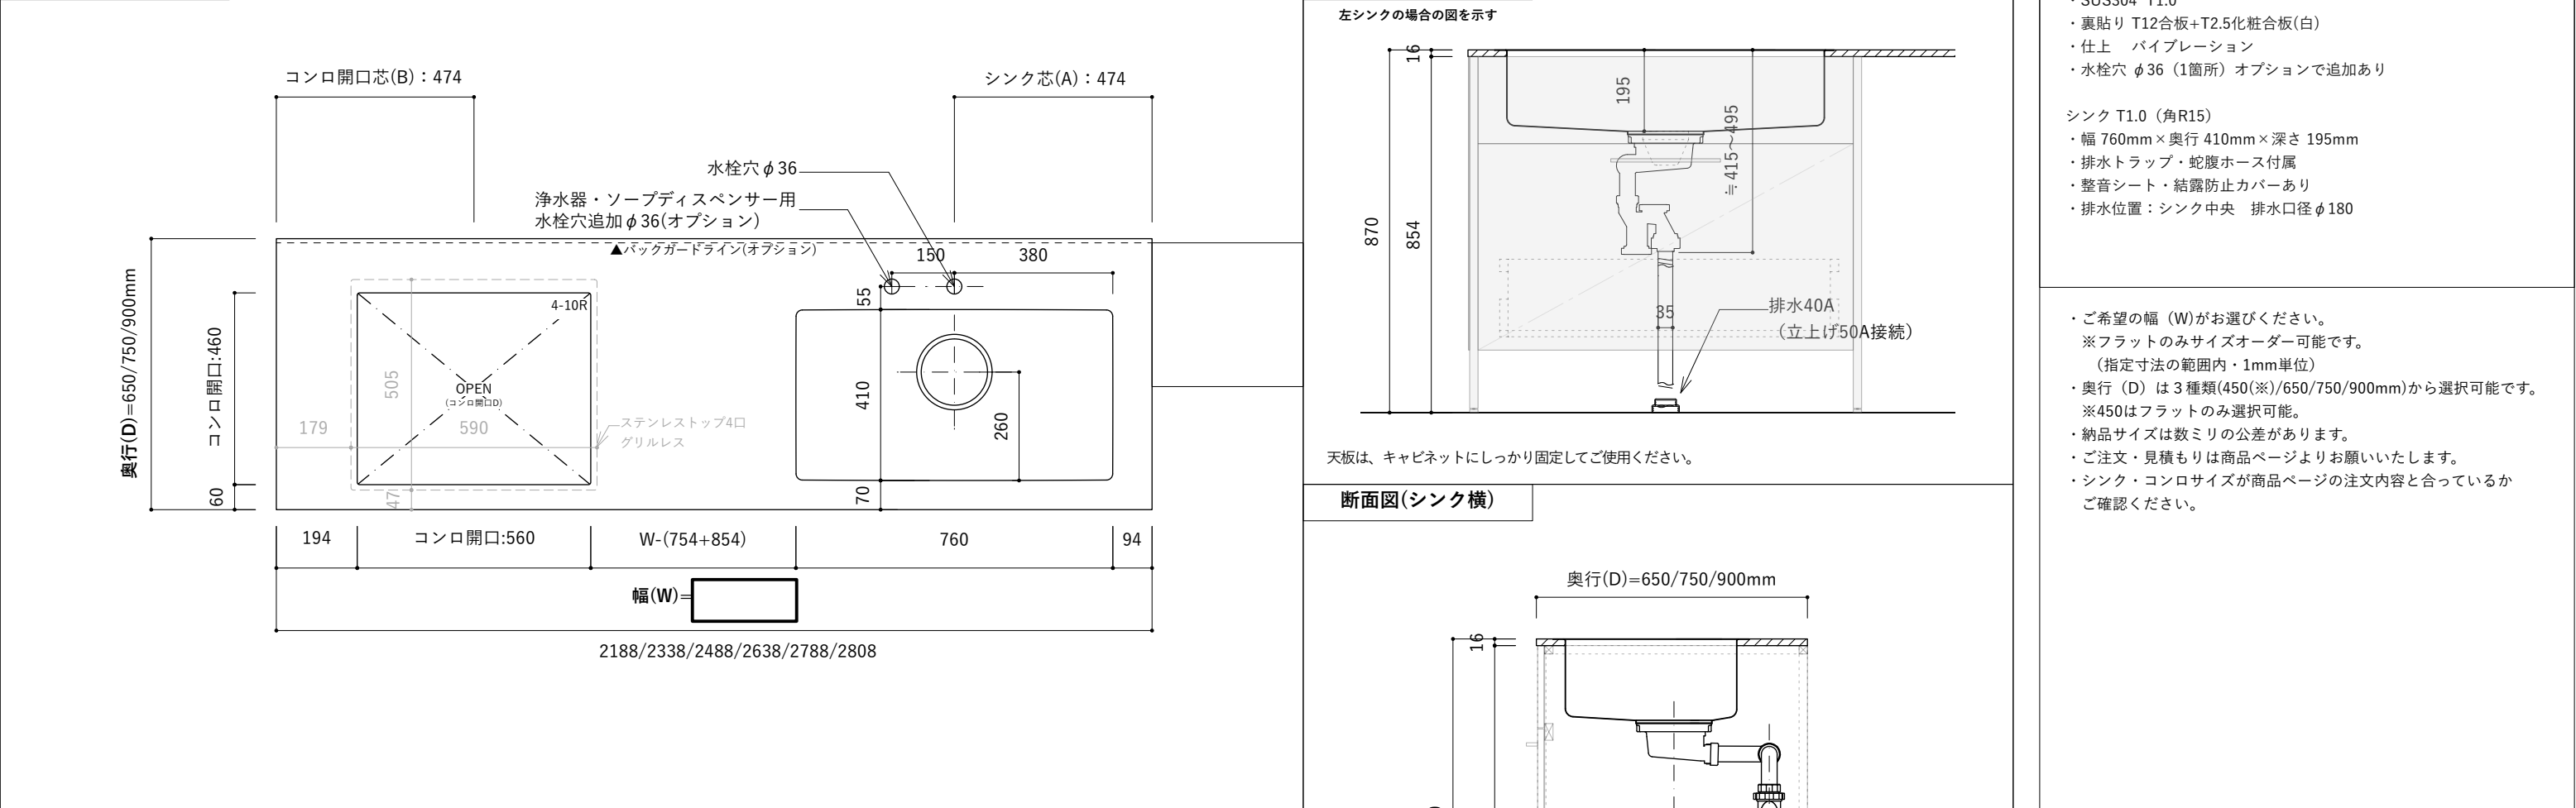


平面図【左シンク】		870	854		
-----------	--	-----	-----	---	--

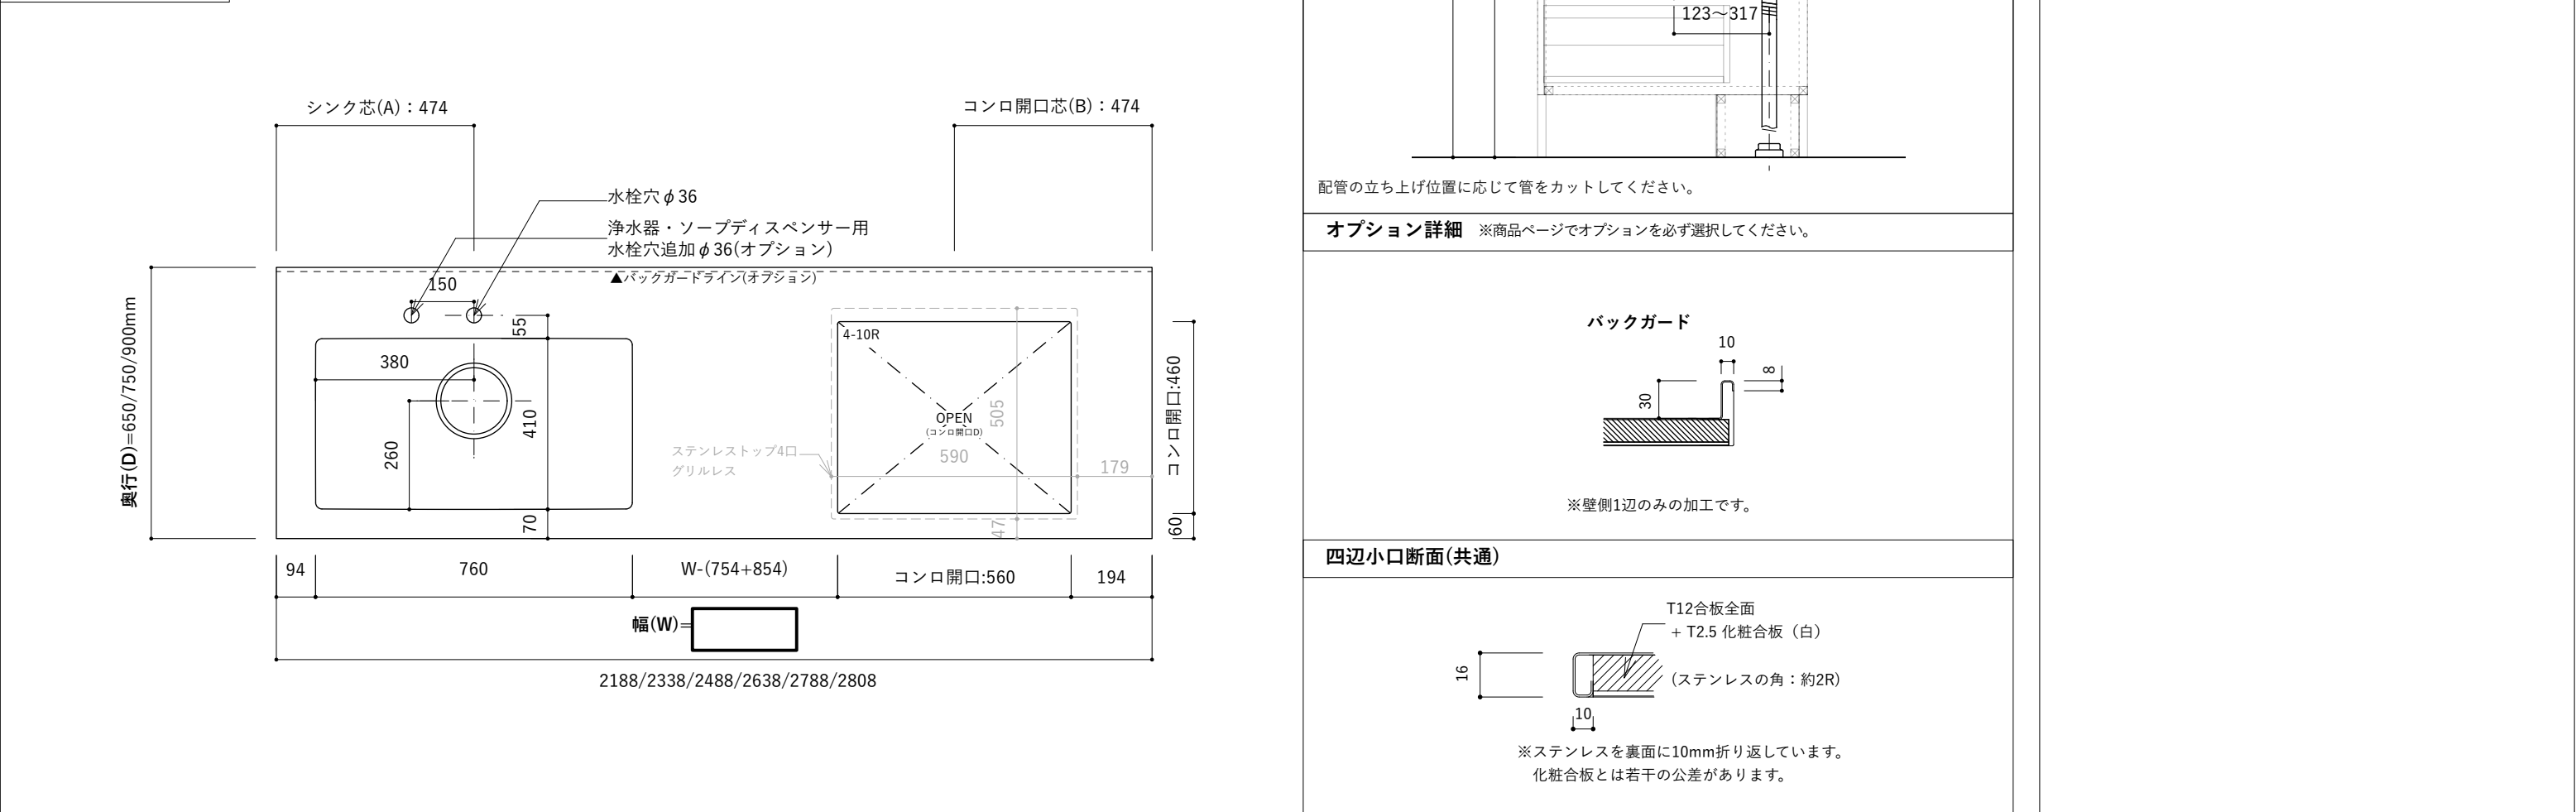

断面図(シンク正面)	天板 T16 ・ SUS304 T1.0
------------	-------------------------


左シンクの場合の図を示す	・ S03304 T1.0 ・ 裏貼り T12合板+T2.5化粧合板(白)
--------------	--

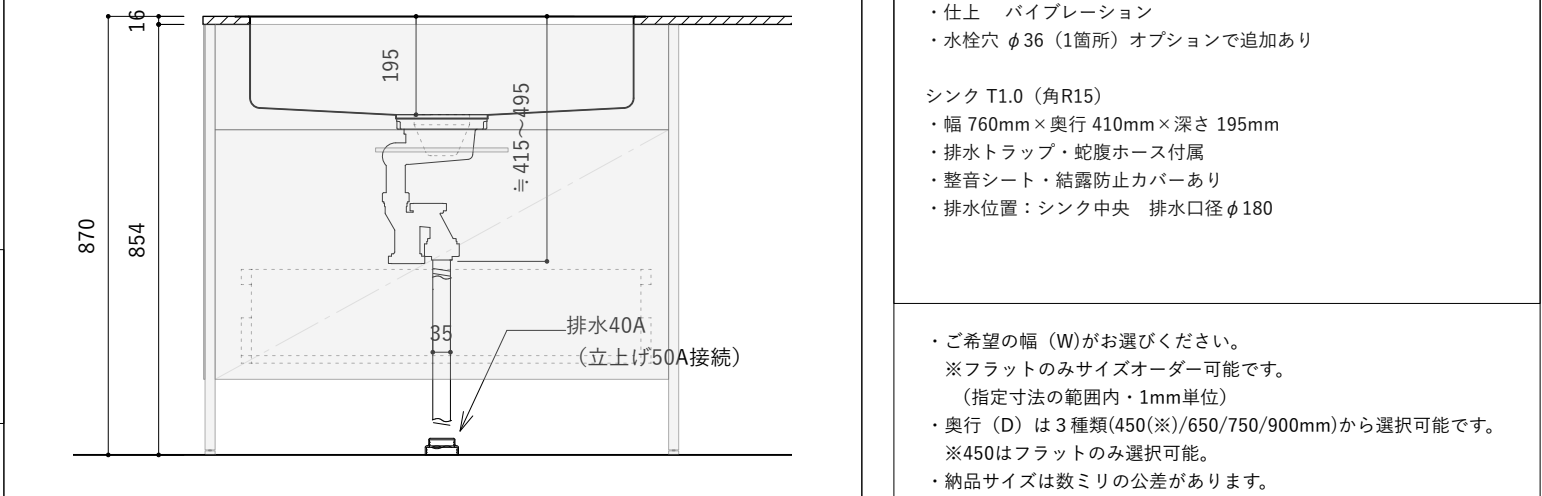


天板は、キャビネットにしっかり固定してご使用ください。

・ご注文・見積もりは商品ページよりお願いいたします。
 ・シンク・コンロサイズが商品ページの注文内容と合っているか

断面図(シンク横)

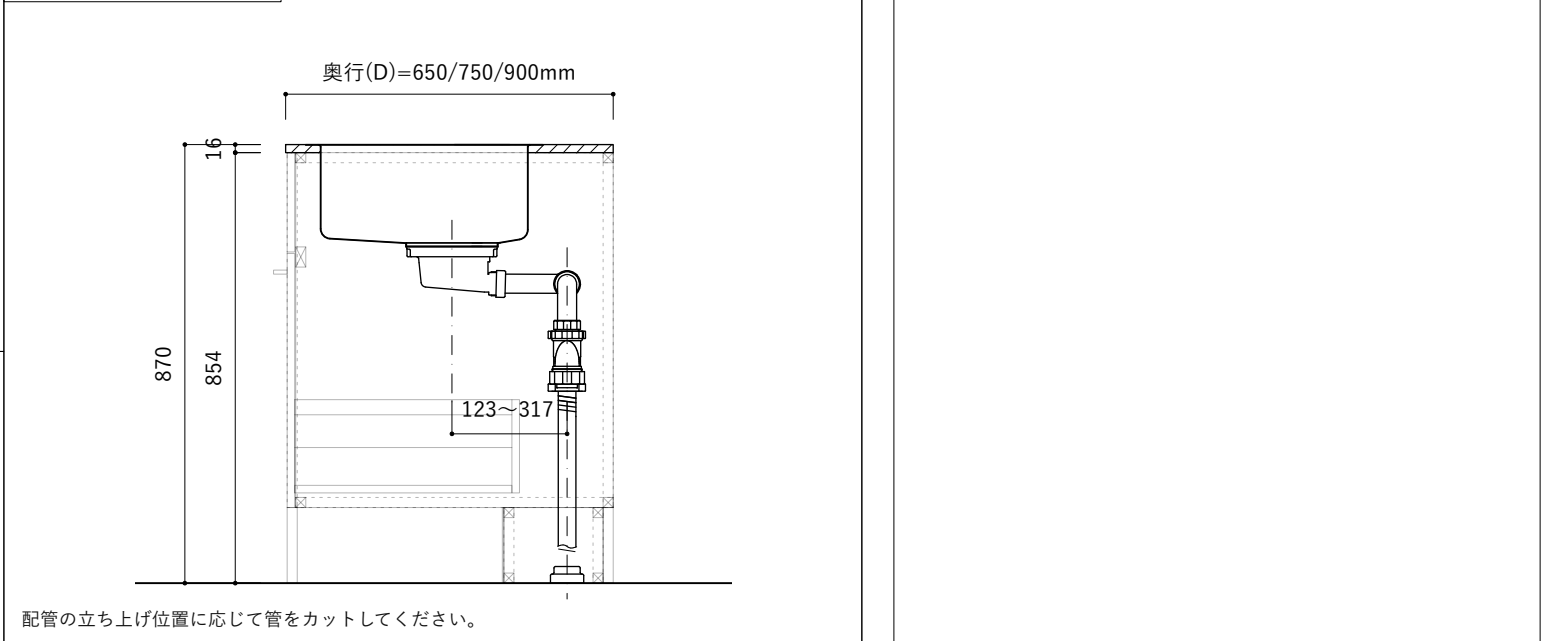


オプション詳細 ※商品ページでオプションを必ず選択してください。

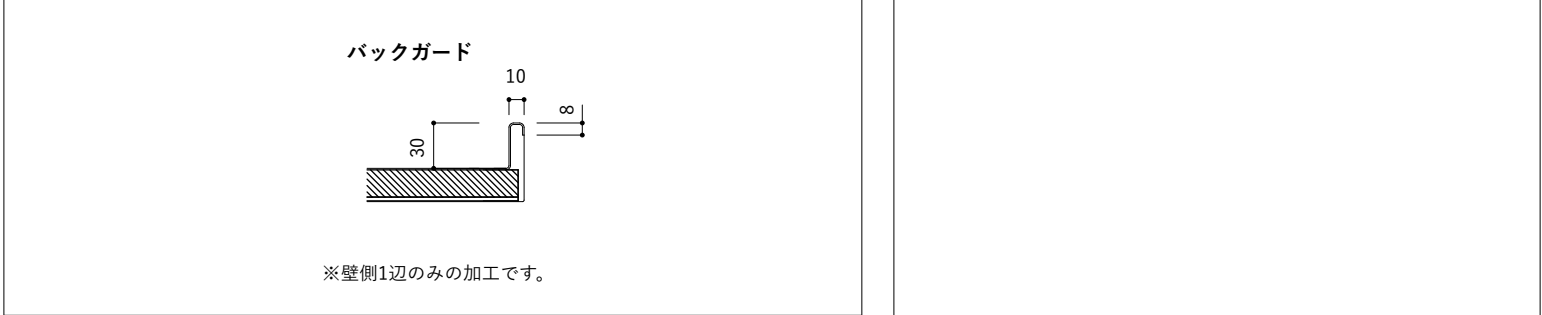

四辺小口断面(共通)

T12合板全面	
---------	--

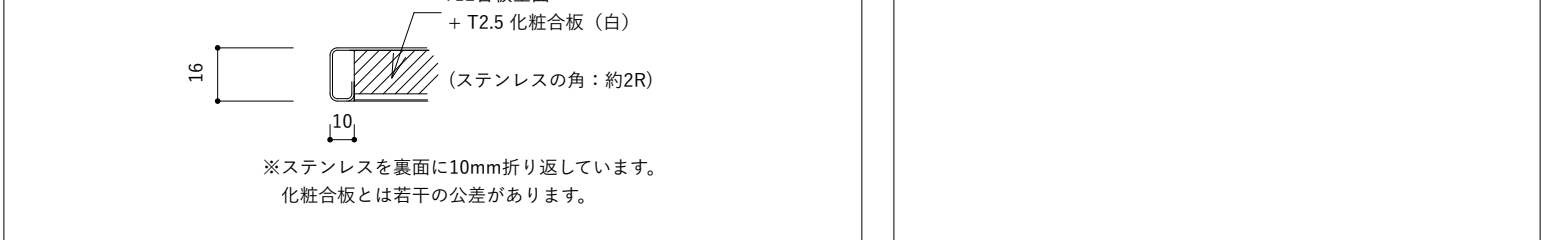

■ 仕様表

天板 T16
• SUS304 T1.0

- ・裏貼り T12合板+T2.5化粧合板(白)
- ・仕上 バイブレーション
- ・水栓穴 $\phi 36$ (1箇所) オプションで追加あり

・ 幅 760mm×奥行 410mm×深さ 105mm

- ・幅 760mm×奥行 410mm×高さ 193mm
- ・排水トラップ・蛇腹ホース付属
- ・整音シート・結露防止カバーあり
- ・排水位置：シンク中央 排水口径φ180

- ・ご希望の幅（W）がお試しください。
※フラットのみサイズオーダー可能です。
（指定寸法の範囲内・1mm単位）
- ・奥行（D）は3種類(450(※)/650/750/900mm)から選択可能です。
※450はフラットのみ選択可能。
- ・納品サイズは数ミリの公差があります。
- ・ご注文・見積もりは商品ページよりお願いいたします。
- ・シンク・コンロサイズが商品ページの注文内容と合っているかご確認ください。